


ΑΠΟΣΠΑΣΜΑ ΧΑΡΤΗ Γ.Π.Σ. ΟΠΟΥ ΣΗΜΕΙΩΝΕΤΑΙ Η ΘΕΣΗ ΤΟΥ ΟΙΚΟΠΕΔΟΥ



ΑΠΟΣΠΑΣΜΑ ΧΑΡΤΗ ΠΟΛΕΟΔΟΜΗΣΗΣ ΟΠΟΥ ΣΗΜΕΙΩΝΕΤΑΙ Η ΘΕΣΗ ΤΟΥ ΟΙΚΟΠΕΔΟΥ

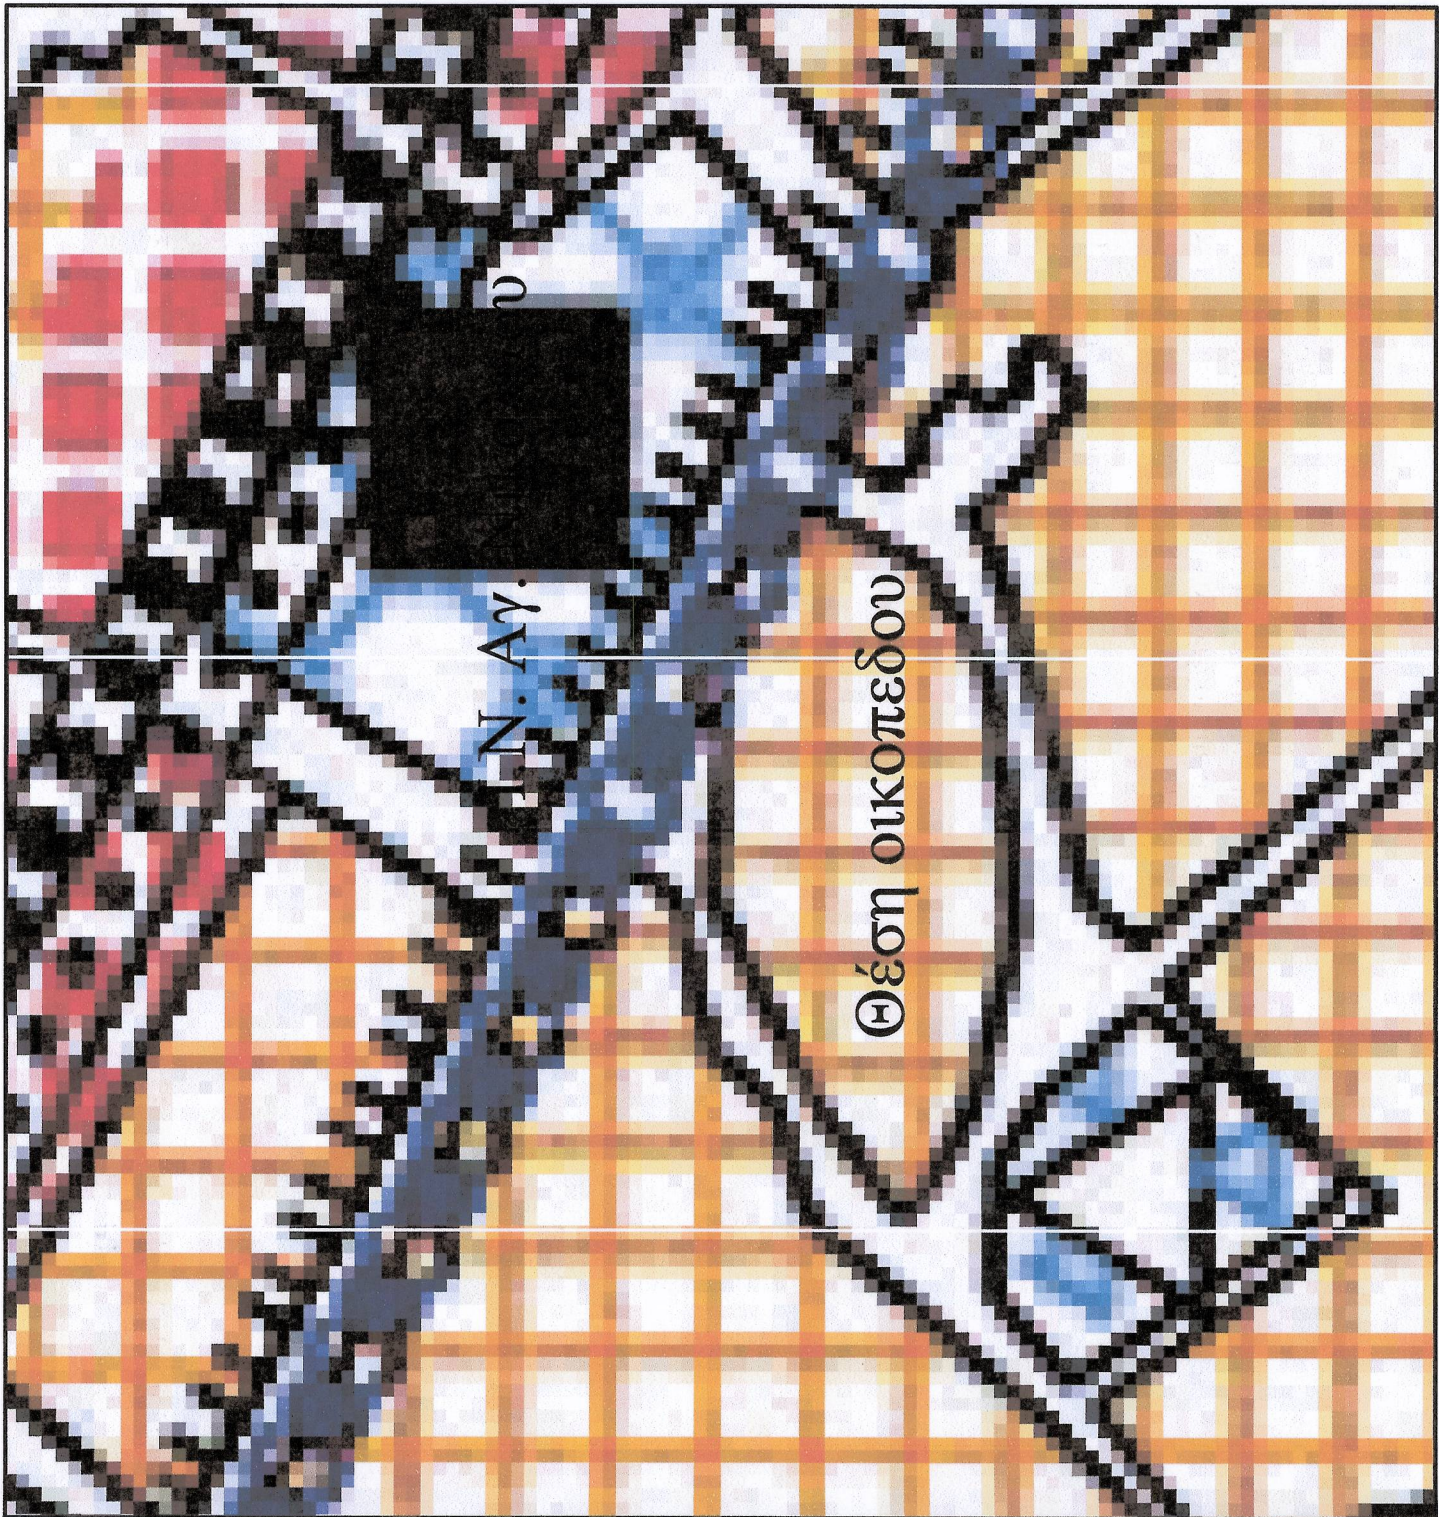

Θέση οικοπεδού

Οδοτορικό Σκαρίφημα




ΥΠΕΥΘΥΝΗ ΔΗΛΩΣΗ ΜΗΧΑΝΙΚΟΥ  
ΤΟ ΠΑΡΟΝ ΟΙΚΟΠΕΔΟ ΜΕ ΣΤΟΙΧΕΙΑ (Α.Β.Γ.Δ.Ε.....Α) ΕΜΒΑΔΟΥ 689,72 ΤΜ ΕΙΝΑΙ ΑΡΤΙΟ  
ΚΑΙ ΟΙΚΟΔΟΜΗΣΙΜΟ ΚΑΙ ΒΡΙΣΚΕΤΑΙ ΕΝΤΟΣ ΟΙΚΙΣΜΟΥ ΠΟΛΥΤΥΡΟΥ & ΕΝΤΟΣ ΠΙΣ ΠΟΛΥΤΥΡΟΥ  
ΔΕΝ ΥΠΑΓΓΕΤΑΙ ΣΤΙΣ ΔΙΑΤΑΞΕΙΣ ΤΟΥ ΝΟΜΟΥ 1337/83  
ΣΤΗΝ ΠΕΡΙΟΧΗ ΕΧΕΙ ΟΛΟΚΛΗΡΩΘΕΙ Η ΛΕΙΤΟΥΡΓΙΑ ΓΕΩΝΙΚΟΥ ΚΤΙΜΑΤΟΛΟΓΟΥ.  
ΕΝΤΟΣ ΤΟΥ ΟΙΚΟΠΕΔΟΥ ΔΕΝ ΔΕΡΧΟΝΤΑΙ ΕΝΔΕΙΞΕΙΣ ΓΡΑΜΜΗΣ ΥΨΗΛΗΣ ΤΑΣΗΣ ΔΕΗ,  
ΛΙΓΝΙΤΟΣ ΦΥΣΙΚΟΥ ΑΕΡΙΟΥ, ΡΕΜΑ Ή ΟΔΟΣ ΠΡΟΥΦΙΣΤΑΜΕΝΗ ΤΟΥ 1923.  
ΕΝΤΟΣ ΤΩΝ ΟΜΟΡΦΩΝ ΥΠΑΡΧΟΥΝ ΔΙΑΤΗΡΗΤΕΑ ΚΤΙΣΜΑΤΑ.

Ο ΜΗΧΑΝΙΚΟΣ

ΥΠΕΥΘΥΝΗ ΔΗΛΩΣΗ ΙΔΙΟΚΤΗΤΗ

Ο κάτωθι υπογεγραμμένος, Βορδός Χρήστος, αντίδημαρχος και νόμιμος εκπροσώπος του Δήμου Πολυγύρου δηλώνει ότι:

α. Τα αρχικά και υλοποιημένα όρια του οικοπεδού με στοιχεία Α.Β.Γ.Δ.Ε.....Α, με εμβαδόν 689,72 τ.μ., που βρίσκεται εντός οικισμού Πολυγύρου Χαλκιδικής, υποδείχθηκαν από εμένα, και  
β. εφόνομα για την ακρίβεια των δηλούμενων ορίων του οικοπεδού και για την ύπαρξη και την ααία του δικαιώματός μου να εξήρσω την έκδοση άδειας δόμησης

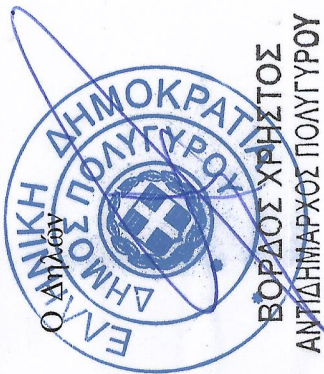

ΟΡΟΙ ΔΟΜΗΣΕΩΣ  
ΠΙΣ ΠΟΛΥΤΥΡΟΥ ΦΕΚ 243ΑΔΠ/21-06-13  
- ΕΝΤΟΣ ΟΙΚΙΣΜΟΥ ΠΟΛΥΤΥΡΟΥ  
- ΑΜΟΙΠΗ ΚΑΤΟΙΚΙΑ ΠΕ/β  
- ΜΕΣΟΣ ΣΥΝΤΕΛΕΣΤΗΣ 0,80

Απ. Υπουργού Π.Ε.Χ.Δ.Δ.Ε. 48418/1899/1986  
"Έγκριση γενικού πολεοδομικού σχεδίου ΠΙΣ της πόλης Πολυγύρου".  
Π.Δ. 8-12-1988 ΦΕΚ 147 Δ' /89

ΤΟΜΕΑΣ V/E  
Συντελεστής Δομήσεως : 0,80  
Ποσοστό Καλύψεως : 60 %  
Μέγιστο επιτρεπόμενο ύψος : 7,50 μ. + στέγη μέχρι 30 % κλίση  
Αποστάσεις : Δ = 3,00 + 0,10 Η  
Αρτιότητα : ελάχιστο εμβαδόν 400 μ. , πρόσωπο 15 μ.

