




ΟΨΟΤΟΜΗ ΠΕΡΙΦΡΑΞΗΣ ΟΨΗΣ 1 (ΑΝΑΠΤΥΓΜΑ)

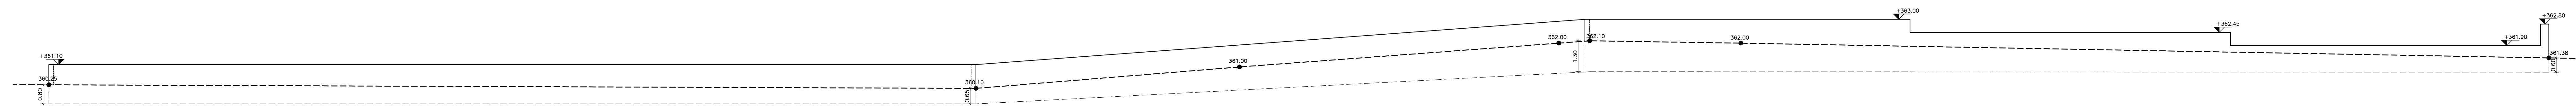


ΟΨΟΤΟΜΗ ΠΕΡΙΦΡΑΞΗΣ ΟΨΗΣ 2

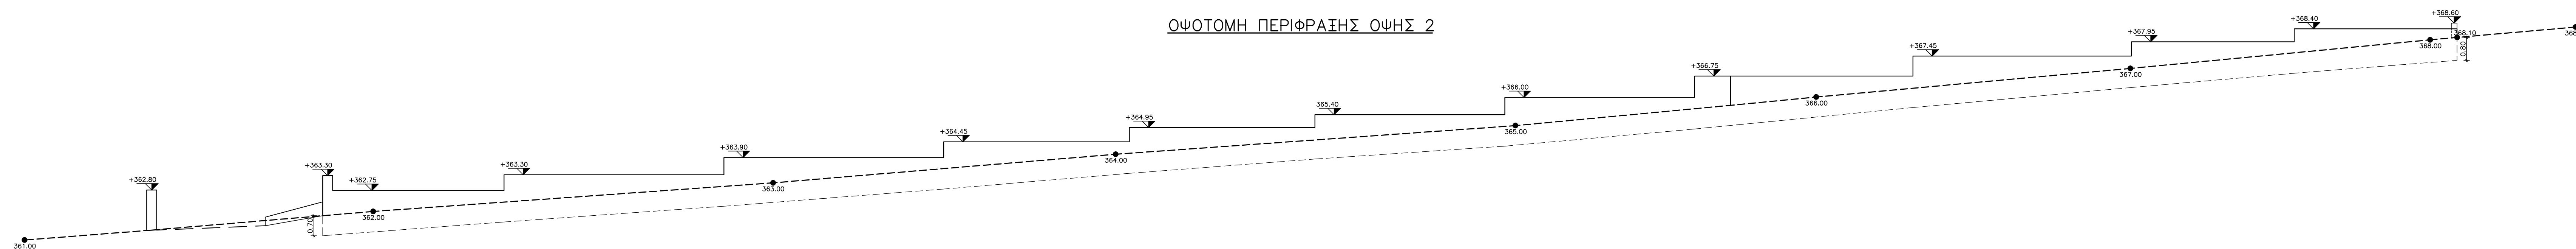

ΟΨΟΤΟΜΗ ΠΕΡΙΦΡΑΞΗΣ ΟΨΗΣ 3

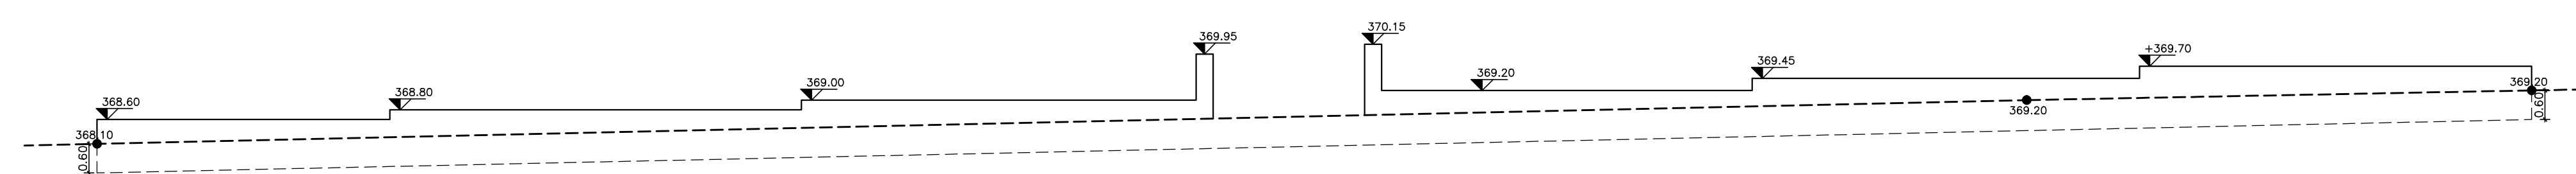

ΟΨΟΤΟΜΗ ΠΕΡΙΦΡΑΞΗΣ ΟΨΗΣ 4

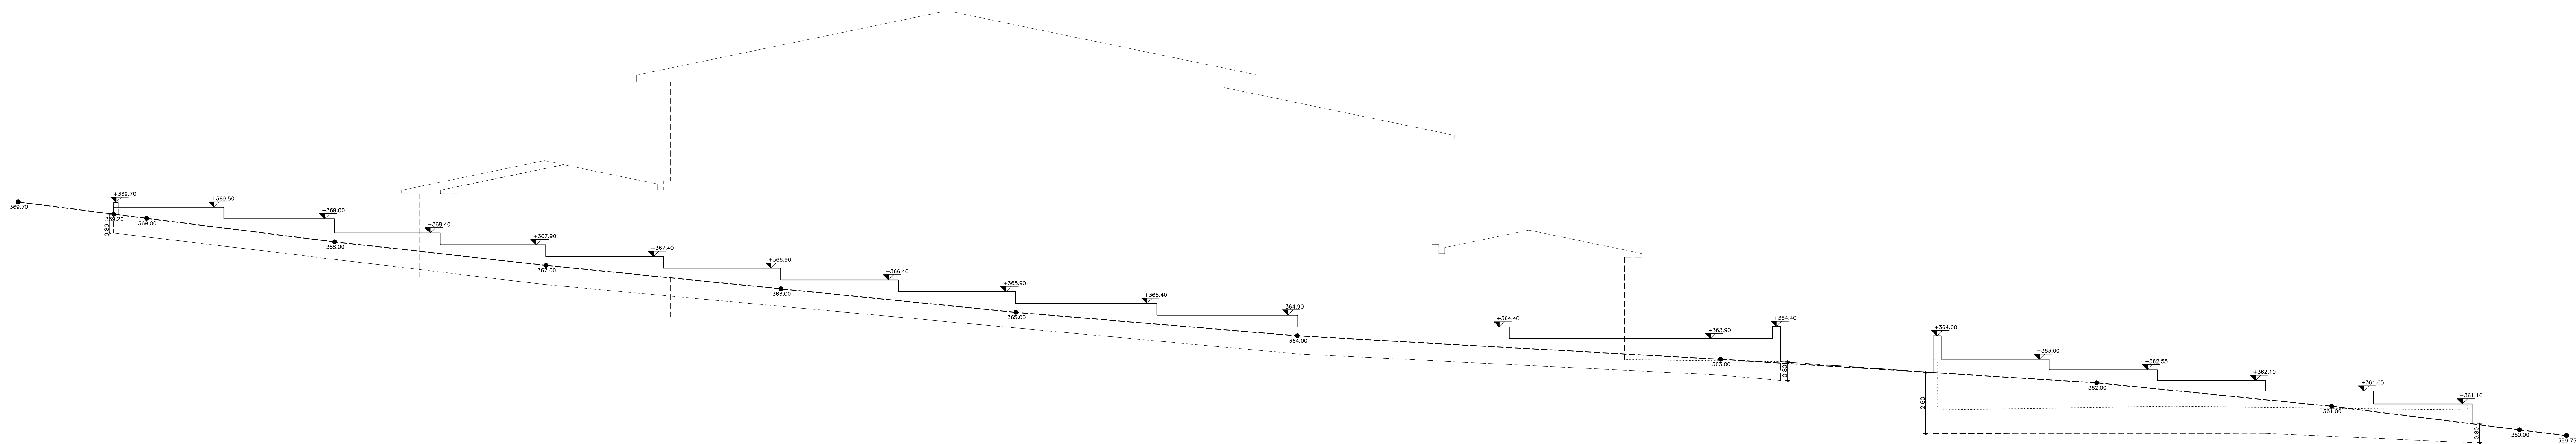

ΕΛΛΗΝΙΚΗ ΔΗΜΟΚΡΑΤΙΑ ΝΟΜΟΣ ΧΑΛΚΙΔΙΚΗΣ ΔΗΜΟΣ ΠΟΛΥΓΥΡΟΥ				
ΕΡΓΟ:	ΚΑΤΑΣΚΕΥΗ ΚΛΕΙΣΤΟΥ ΓΥΜΝΑΣΤΗΡΙΟΥ Δ.Κ. ΓΑΛΑΤΙΣΤΑΣ			ΑΡΙΘΜΟΣ ΜΕΛΕΤΗΣ:
ΘΕΣΗ:	Δ.Κ. ΓΑΛΑΤΙΣΤΑΣ ΔΗΜΟΥ ΠΟΛΥΓΥΡΟΥ			
ΚΥΡΙΟΣ ΤΟΥ ΕΡΓΟΥ:	ΔΗΜΟΣ ΠΟΛΥΓΥΡΟΥ			
ΜΕΛΕΤΗΤΗΣ:	Δ/ΝΣΗ ΤΕΧΝ. ΥΠΗΡΕΣΙΩΝ & ΠΕΡΙΒΑΛΛΟΝΤΟΣ ΤΜΗΜΑ ΤΕΧΝΙΚΩΝ ΕΡΓΩΝ			
ΘΕΜΑ ΣΧΕΔΙΟΥ		ΑΠΡΙΛΙΟΣ 2015		
ΟΦΟΤΟΜΕΣ ΠΕΡΙΦΡΑΞΗΣ		ΑΡ. ΣΧΕΔΙΟΥ:		
		A.11		
		ΚΛΙΜΑΚΑ: 1:100		
Πολύγυρος, / / 2015 ΣΥΝΤΑΧΘΗΚΕ	Πολύγυρος, / / 2015 ΕΛΕΓΧΘΗΚΕ Ο Προϊστάμενος Τμήματος Τεχνικών Έργων	Πολύγυρος, / / 2015 ΘΕΩΡΗΘΗΚΕ Ο Προϊστάμενος της Δ/νσης Τεχν. Υπηρεσιών & Περιβάλλοντος	ΘΕΩΡΗΘΗΚΕ Για την Πολυκοσμία	
ΜΑΘΙΟΥΔΑΚΗ ΝΙΚΟΛΕΤΑ Αρχιτέκτων Μηχανικός	ΠΑΠΑΣΑΡΑΦΗΝΙΟΣ Ηλεκτρολόγος Μηχανικός	ΑΛΕΞΙΑΔΗΣ ΑΝΤΩΝΙΟΣ Μηχανολόγος Μηχανικός		
			Πολύγυρος / / 2015	