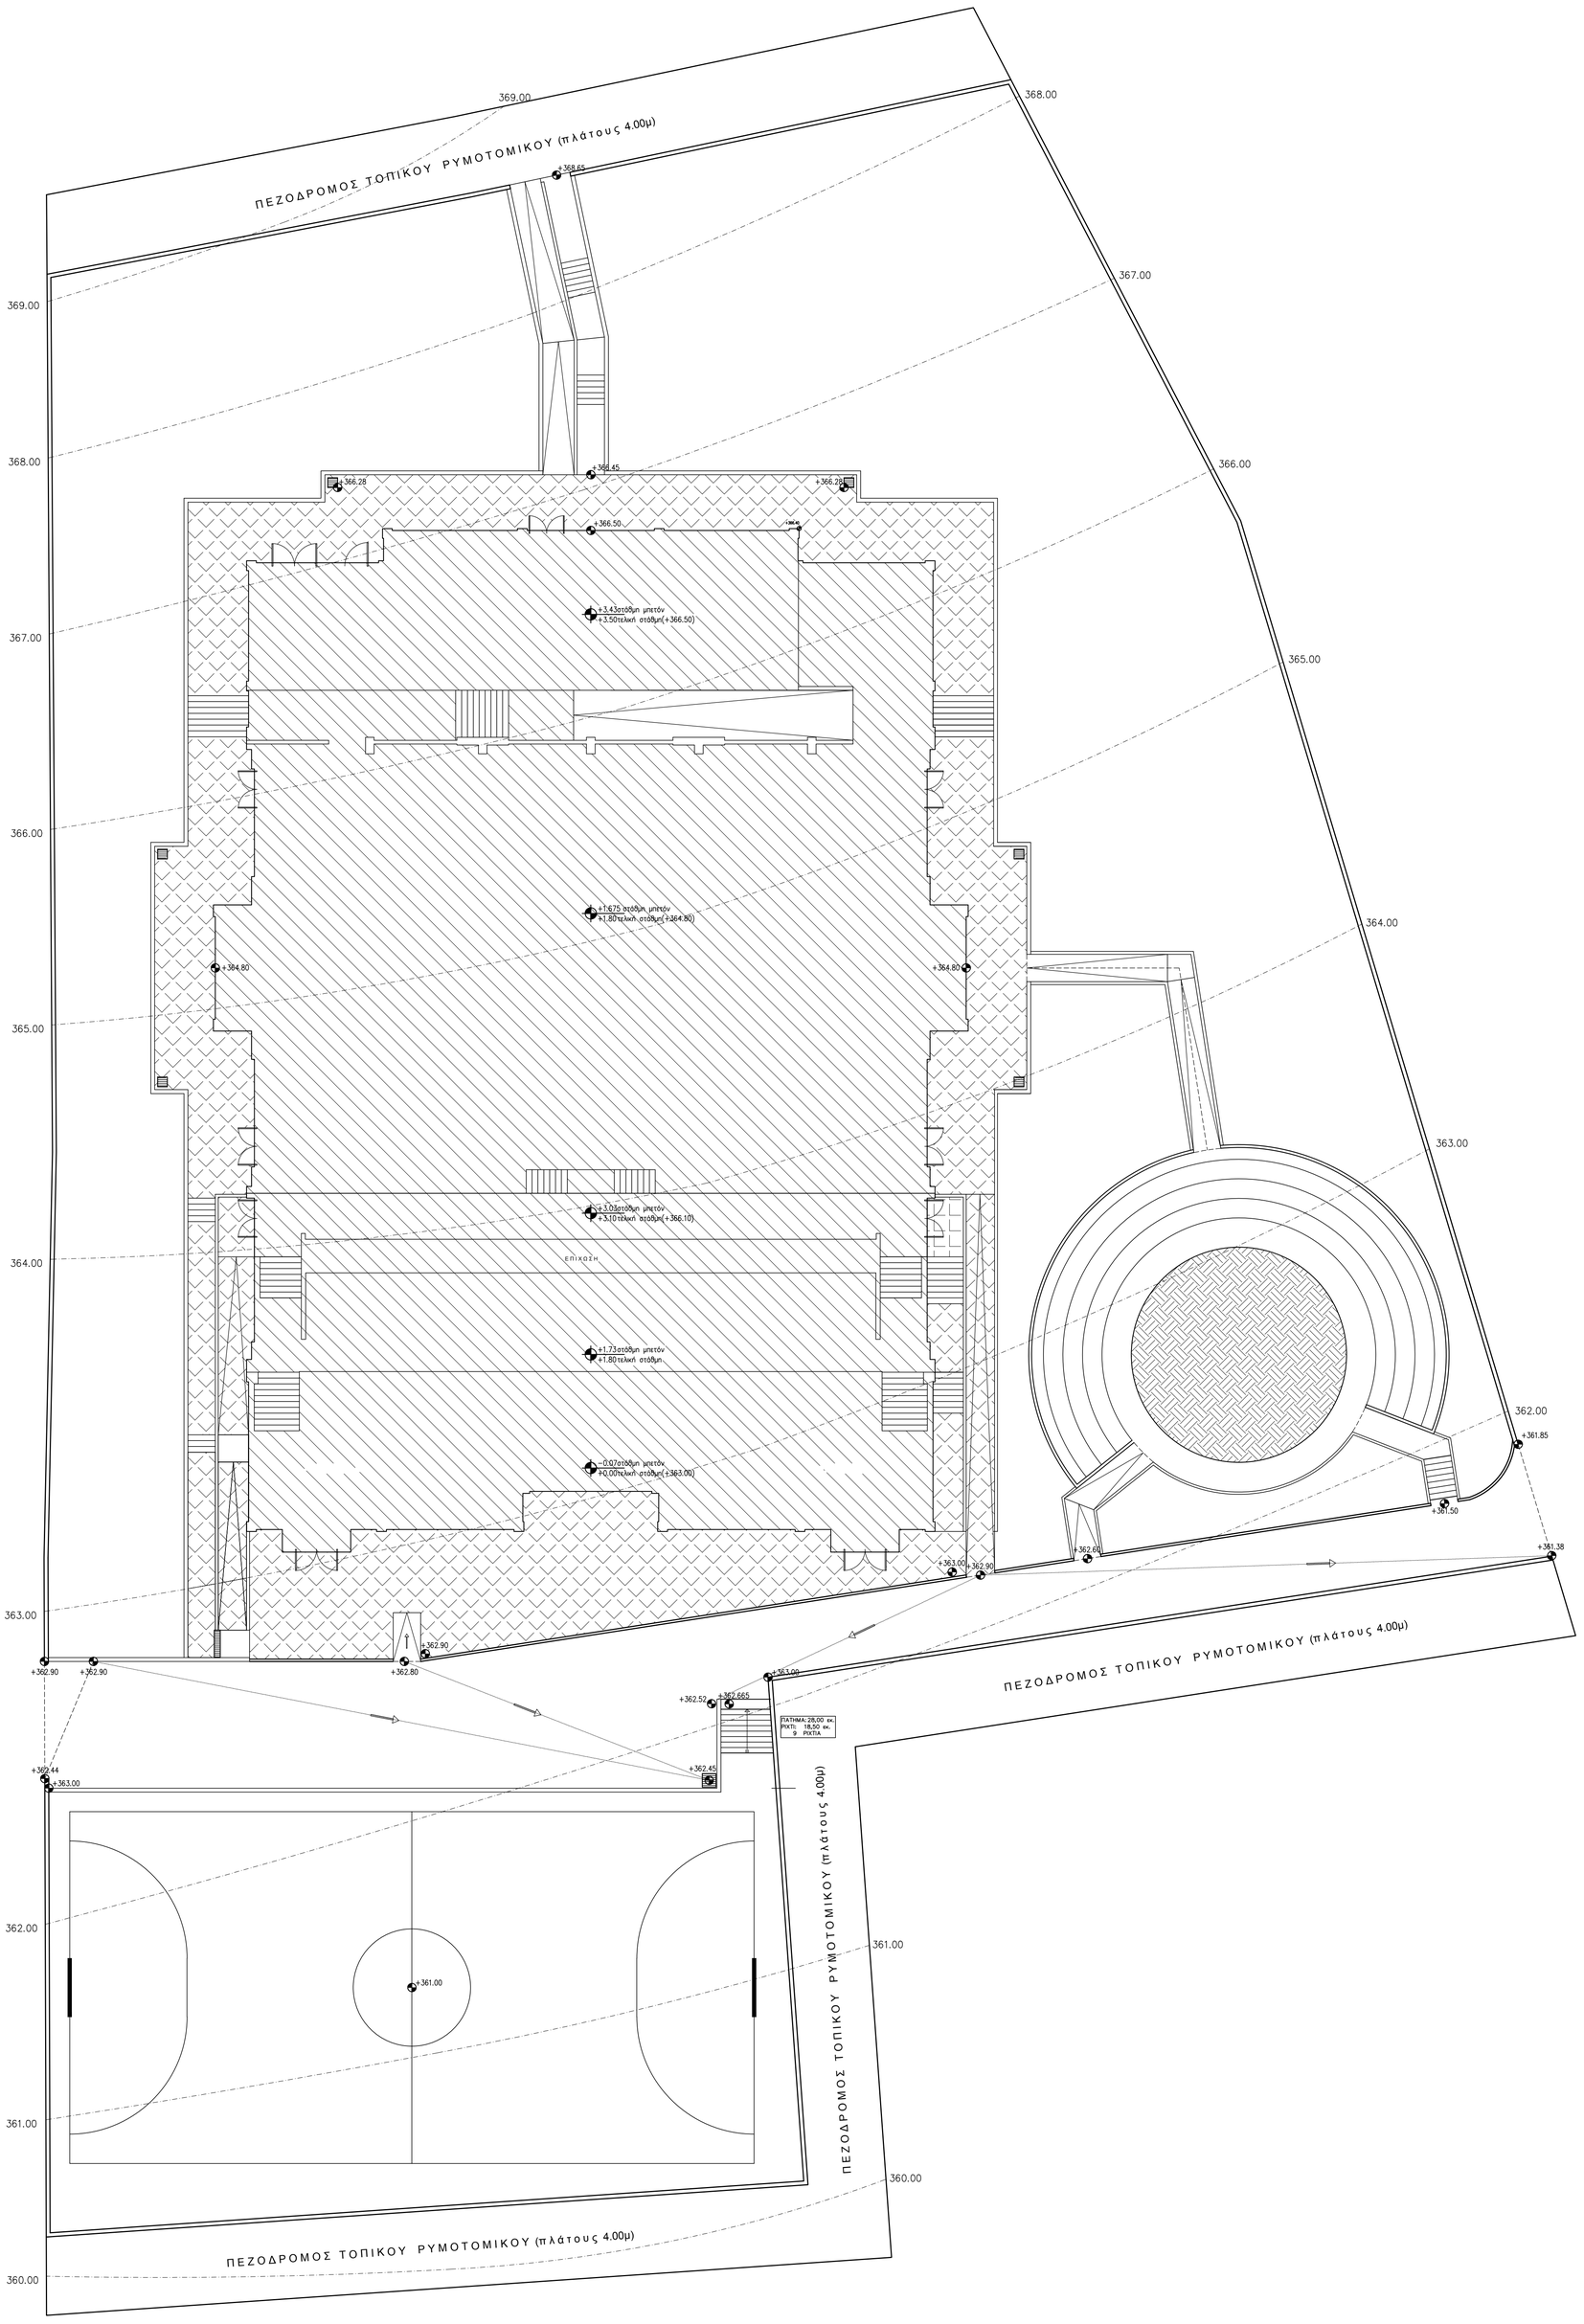

ΕΛΛΗΝΙΚΗ ΔΗΜΟΚΡΑΤΙΑ ΝΟΜΟΣ ΧΑΛΚΙΔΙΚΗΣ ΔΗΜΟΣ ΠΟΛΥΓΥΡΟΥ		
ΕΡΓΟ:	ΚΑΤΑΣΚΕΥΗ ΚΛΕΙΣΤΟΥ ΓΥΜΝΑΣΤΗΡΙΟΥ Δ.Κ. ΓΑΛΑΤΙΣΤΑΣ	ΑΡΙΘΜΟΣ ΜΕΛΕΤΗΣ:
ΘΕΣΗ:	Δ.Κ. ΓΑΛΑΤΙΣΤΑΣ ΔΗΜΟΥ ΠΟΛΥΓΥΡΟΥ	
ΚΥΡΙΟΣ ΤΟΥ ΕΡΓΟΥ:	ΔΗΜΟΣ ΠΟΛΥΓΥΡΟΥ	
ΜΕΛΕΤΗΤΗΣ:	Δ/ΝΣΗ ΤΕΧΝ. ΥΠΗΡΕΣΙΩΝ & ΠΕΡΙΒΑΛΛΟΝΤΟΣ ΤΜΗΜΑ ΤΕΧΝΙΚΩΝ ΕΡΓΩΝ	
ΘΕΜΑ ΣΧΕΔΙΟΥ ΔΙΑΜΟΡΦΩΣΗ ΠΕΡΙΒΑΛΛΟΝΤΑ ΧΩΡΟΥ	ΑΠΡΙΛΙΟΣ 2015 ΑΡ. ΣΧΕΔΙΟΥ: A.2 ΚΛΙΜΑΚΑ: 1:150	

Πολύγυρος, / / 2015	Πολύγυρος, / / 2015	Πολύγυρος, / / 2015	
ΣΥΝΤΑΧΘΗΚΕ	ΕΛΕΓΧΘΗΚΕ Ο Προϊστάμενος Τμήματος Τεχνικών Έργων	ΘΕΩΡΗΘΗΚΕ Ο Προϊστάμενος της Δ/νσης Τέχν. Υπηρεσιών & Περιβάλλοντος	ΘΕΩΡΗΘΗΚΕ Για την Πολεοδομία
ΜΑΘΙΟΥΔΑΚΗ ΝΙΚΟΛΕΤΑ Αρχιτέκτων Μηχανικός	ΠΑΠΑΣΑΡΑΦΙΑΝΟΣ ΓΕΩΡΓΙΟΣ Ηλεκτρολόγος Μηχανικός	ΑΛΕΞΙΑΔΗΣ ΑΝΤΩΝΙΟΣ Μηχανολόγος Μηχανικός	Πολύγυρος / /2015