


**ΕΝΔΕΙΚΤΙΚΟ ΔΙΑΓΡΑΜΜΑ ΚΙΝΗΣΗΣ &
ΣΧΕΔΙΟ ΔΙΑΤΑΞΗΣ ΕΞΟΠΛΙΣΜΟΥ
ΤΟΠΟΓΡΑΦΙΚΟ ΔΙΑΓΡΑΜΜΑ**

ΥΠΟΜΝΗΜΑ ΣΥΜΒΟΛΙΣΜΟΥ	
Κατασκευή από σκυρόδεμα	Ακτογραμμή
Τοίχιο	Υπόστεγο
Κράσπεδο	Σκάλα

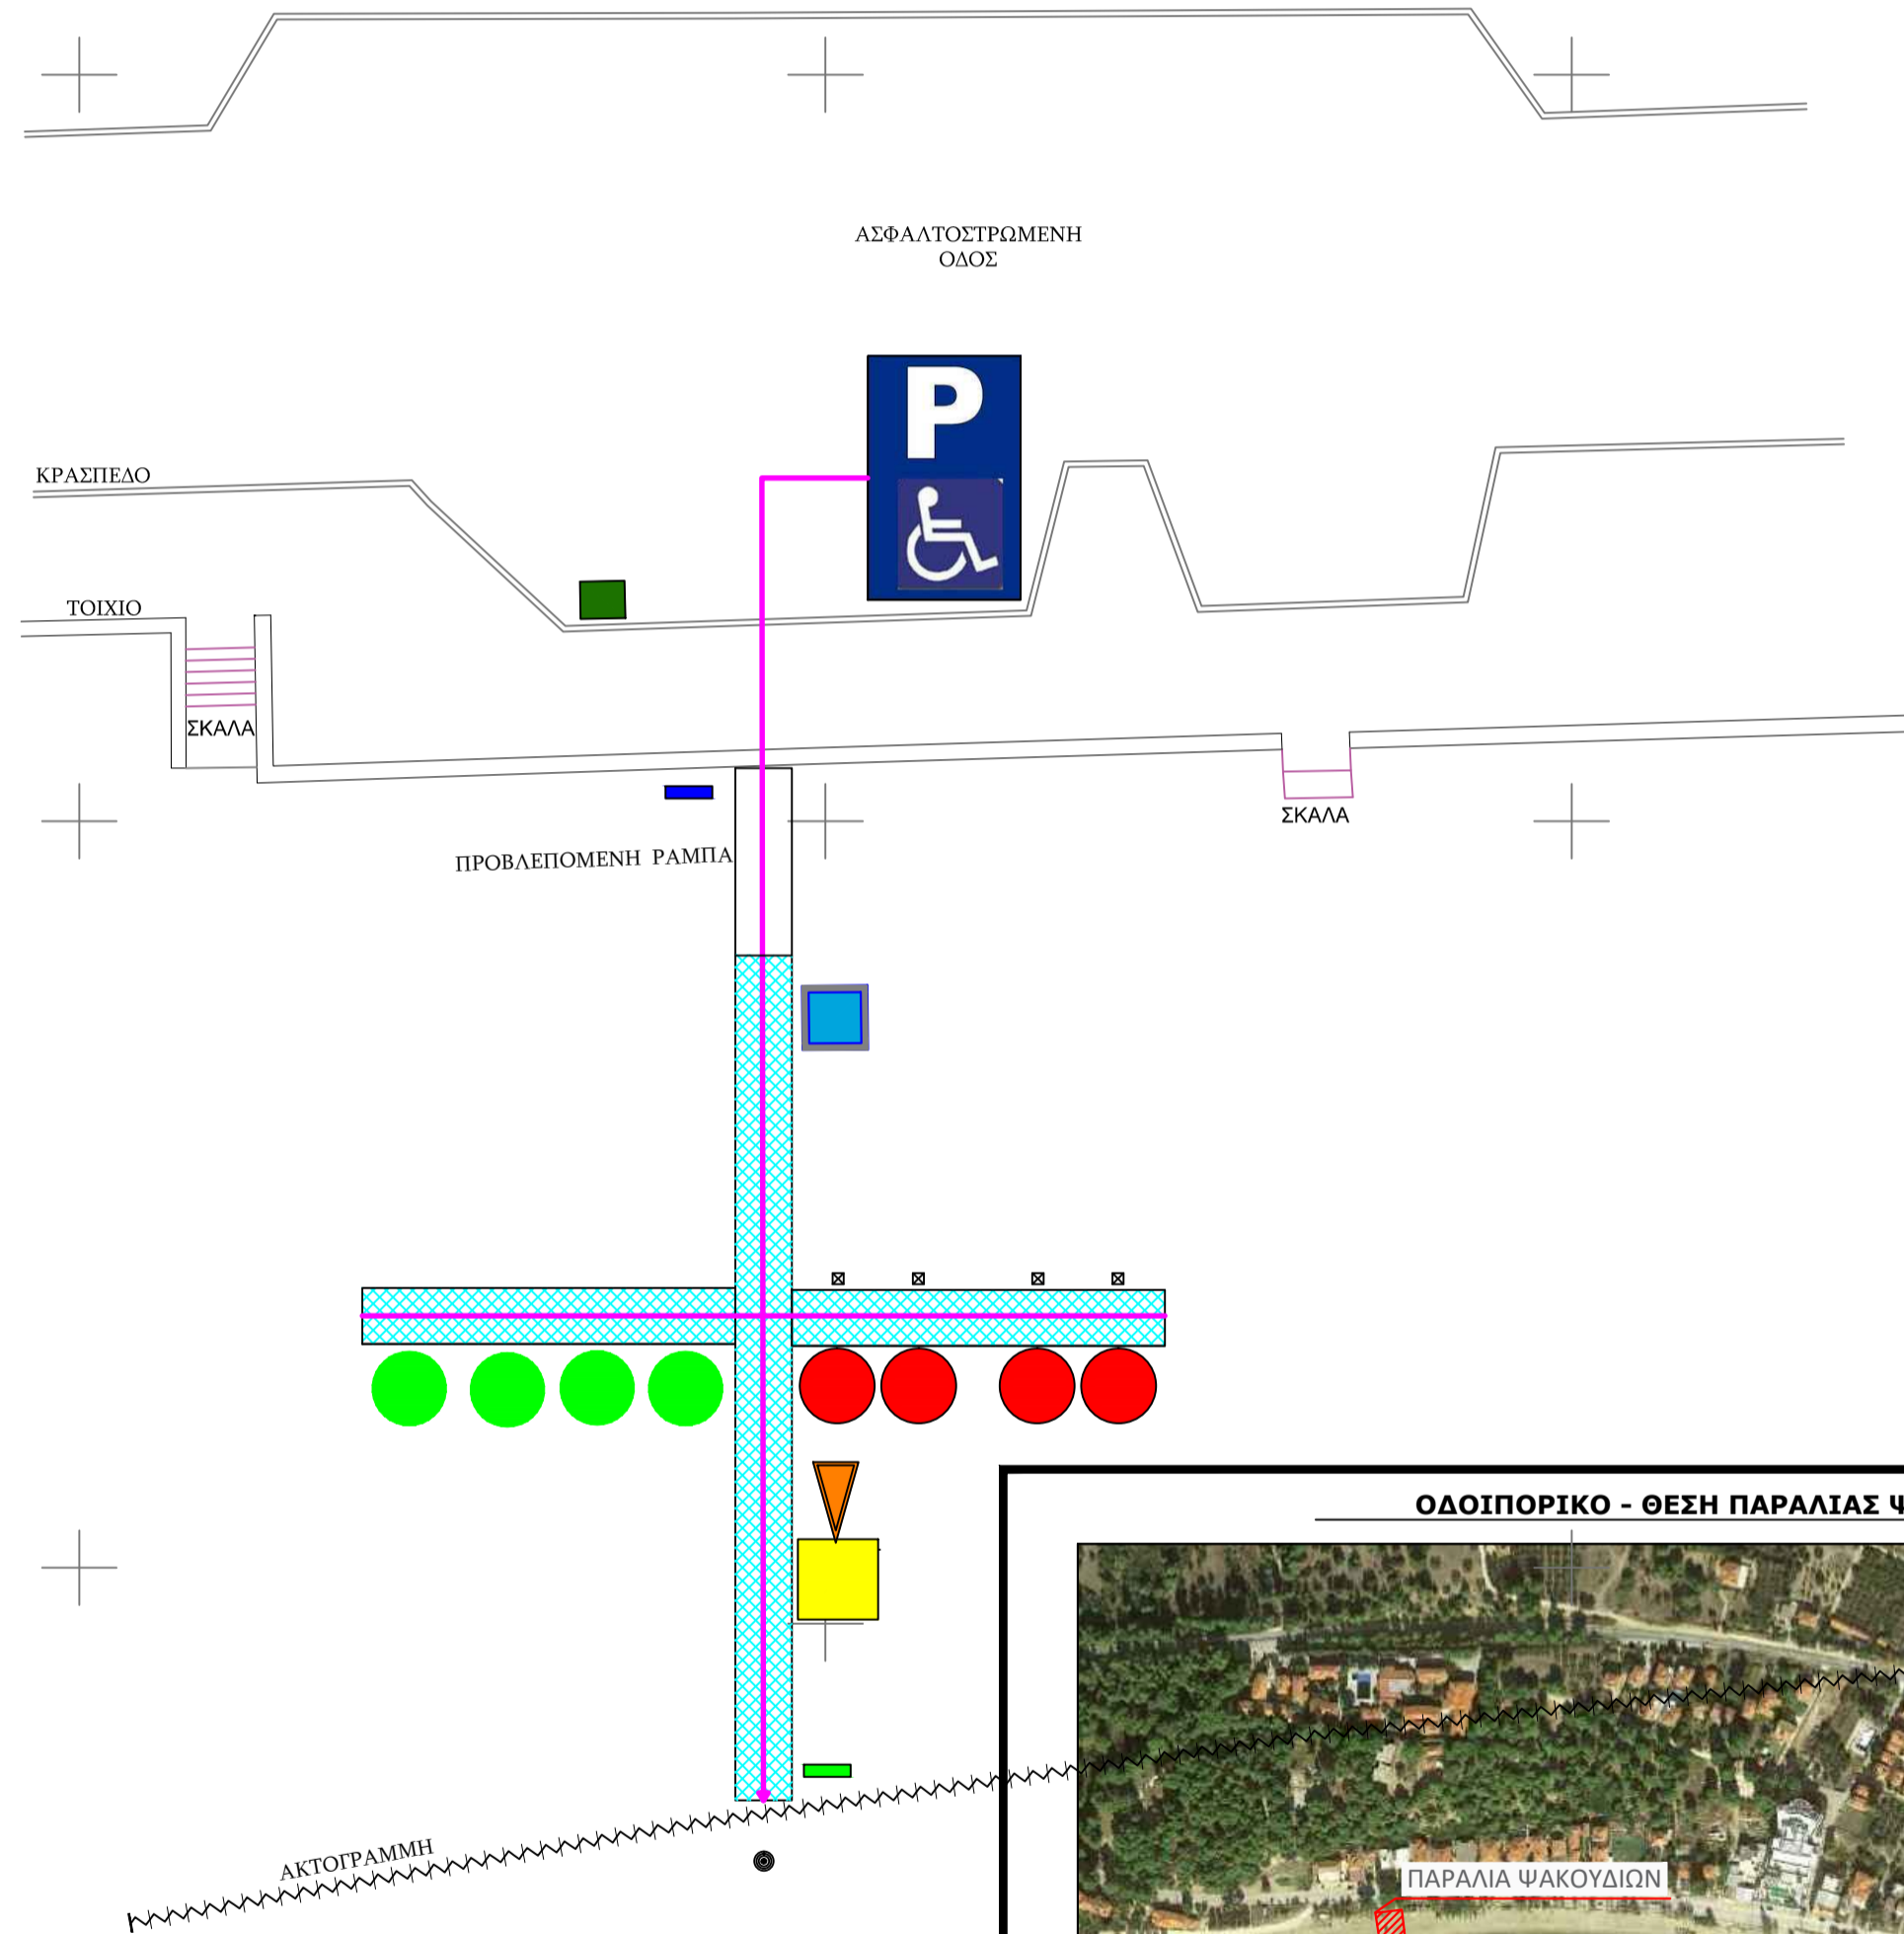

ΥΠΟΜΝΗΜΑ

Διαγράμματος κίνησης από το σημείο έναρξης παρέμβασης (Θέση στάθμευσης) και στο χώρο παρέμβασης με απεικόνιση του λοιπού εξοπλισμού στην παραλία

- | | |
|---|--|
| 1. Θέση στάθμευσης | |
| 2. Διάδρομος κίνησης | |
| 3. Πίνακας υποδοχής | |
| 4. Σημείο εποπτείας παραλίας | |
| 5. Πλωτό αμαξίδιο | |
| 6. Σημείο θέσης ατόμων με κιν. Προβλήματα | |
| 7. Σημείο θέσης ατόμων με προβλήματα όρασης | |
| 8. Πίνακας ηχητικής καθοδήγησης | |
| 9. Φάρος με αισθητήρα αφής | |
| 10. Σηματοδούρα προσανατολισμού | |
| 11. Τουλέτα / αποδυτήριο | |
| 12. Κάδος απορριμμάτων | |

**ΕΛΛΗΝΙΚΗ ΔΗΜΟΚΡΑΤΙΑ
ΠΕΡΙΦΕΡΕΙΑ ΚΕΝΤΡΙΚΗΣ ΜΑΚΕΔΟΝΙΑΣ
ΠΕΡΙΦΕΡΕΙΑΚΗ ΕΝΟΤΗΤΑ ΧΑΛΚΙΔΙΚΗΣ
ΔΗΜΟΣ ΠΟΛΥΓΥΡΟΥ**

ΕΡΓΟ : ΟΛΟΚΛΗΡΩΜΕΝΟΣ ΤΟΥΡΙΣΤΙΚΟΣ ΠΡΟΣΒΑΣΙΜΟΣ ΘΑΛΑΣΣΙΟΣ ΠΡΟΟΡΙΣΜΟΣ

ΘΕΣΗ : Παραλία Ψακουδίων
Δ.Κ. Ορμύλιας, Δ.Ε. Ορμύλιας
Δήμος Πολυγύρου

ΘΕΜΑ ΣΧΕΔΙΟΥ

ΑΡΙΘΜΟΣ ΣΧΕΔΙΟΥ

ΤΟΠΟΓΡΑΦΙΚΟ

3

ΚΛΙΜΑΚΑ 1:200

ΧΡΟΝΟΣ ΜΕΛΕΤΗΣ : ΙΑΝΟΥΑΡΙΟΣ 2018

ΣΥΝΤΑΧΘΗΚΕ	ΕΓΚΡΙΘΗΚΕ	ΘΕΩΡΗΘΗΚΕ