

Ελεγχθηκε και θεωρήθηκε ως προς
την αυριβεια των τεχνικών στοιχείων
του προς παραχώρηση χώρου, εντός του
Ο.Τ.32 του οικιστού Ψαρουδιών Δ.Πολυπόρου,
ο οποίος είναι διαμορφωμένος ως κ.χ.
23-6-2025




Απόσπασμα Καταστατικού Χάρτη Ψαρουδιών Χαλκιδικής



Φωτογραφική Αποτύπωση του προς Ενοικίαση Χώρου



ΕΜΒΑΔΟΜΕΤΡΗΣΗ ΠΡΟΣ ΕΝΟΙΚΙΑΣΗ ΚΟΙΝΟΧΡΗΣΤΟΥ ΧΩΡΟΥ					
ΚΟΙΝ.ΧΩΡΟΣ : (16.02 X 9.60) - (2.10 X 1.04/2) = 153.79 - 1.09 = 152.70 τ.μ.					
ΣΥΝΤΕΤΑΓΜΕΝΕΣ ΟΡΙΩΝ ΚΟΙΝΟΧΡΗΣΤΟΥ ΧΩΡΟΥ					
Σημείο	X (m)	Y (m)	Σημείο	X (m)	Y (m)
A	457190.82	4456296.33	B	457201.34	4456286.18
Γ	457201.23	4456284.08	Δ	457196.26	4456278.93
E	457184.15	4456289.42			

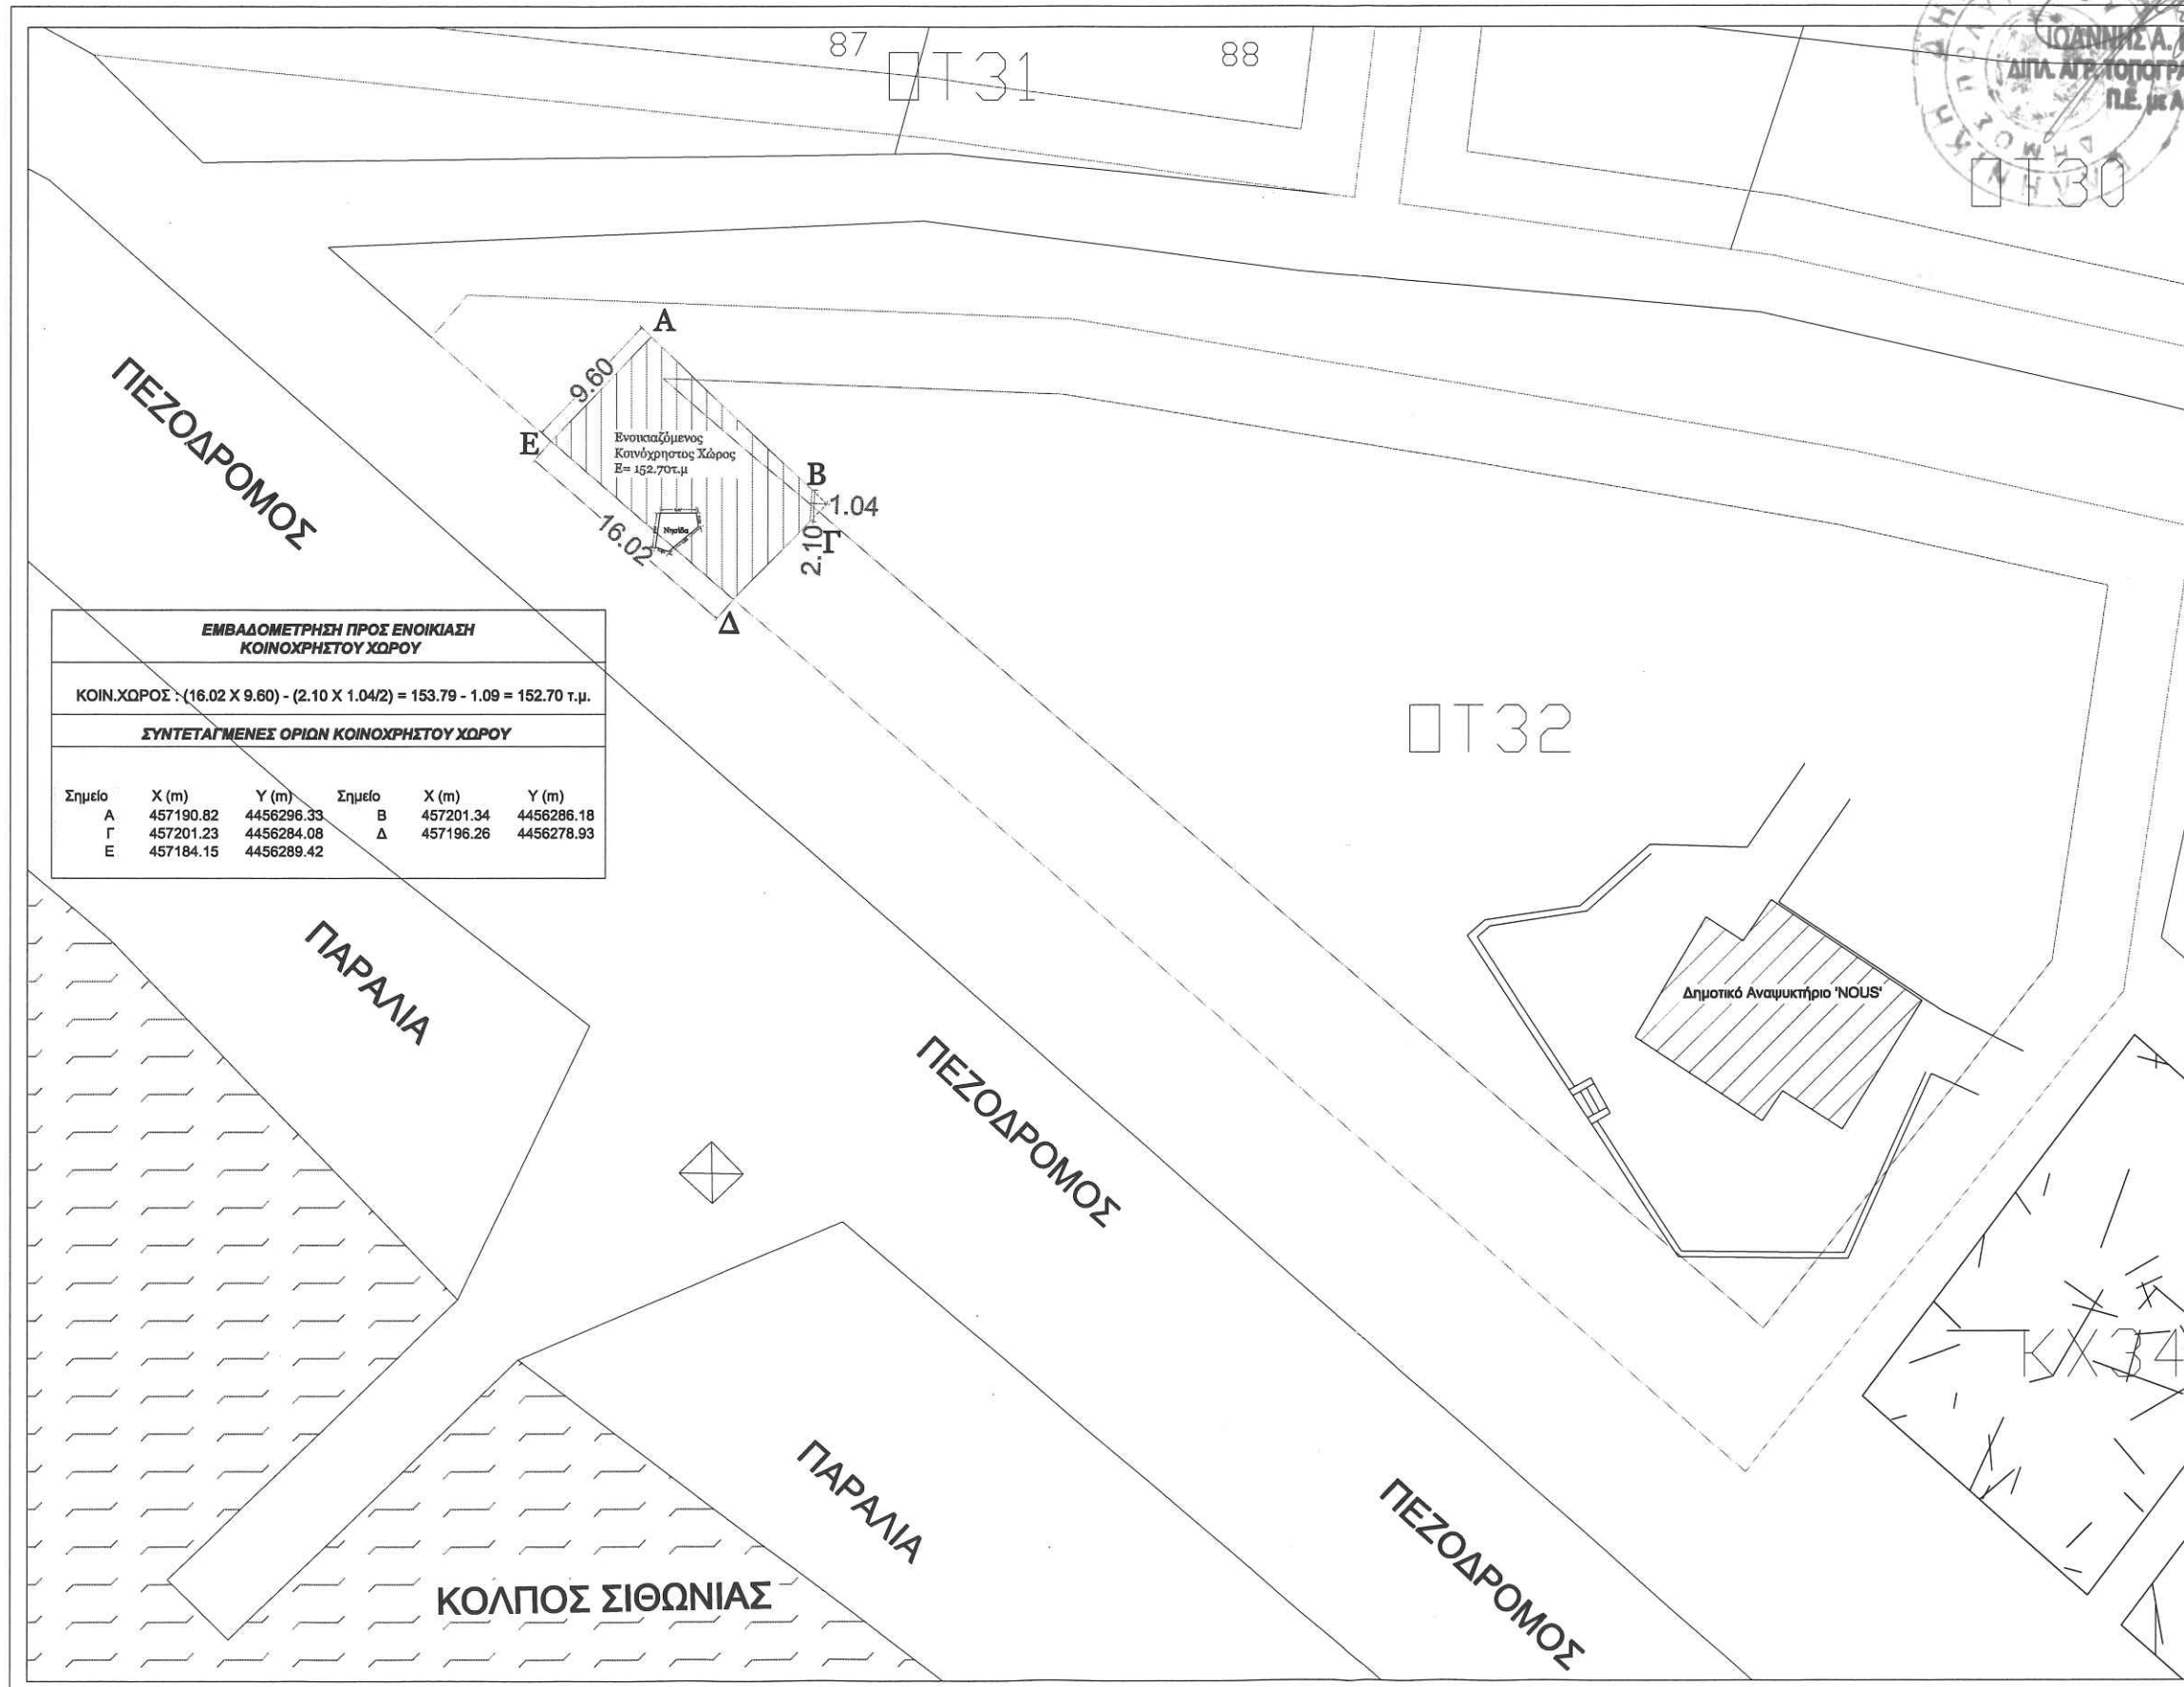

Τεχνικό Γραφείο

Νάτσιος Αντώνιος
Πολιτικός Μηχανικός Α.Π.Θ.
Ελιγμών 17 Ν.Μουδανιά

ΚΥΡΙΟΣ ΤΟΥ ΕΡΓΟΥ
Γεωργίτσου Αικατερίνη

ΕΡΓΟ
Ενοικίαση Κοινόχρηστου Χώρου Για
Τοποθέτηση Αυτοκινήσιμων Οχημ.

ΗΜΕΡΟΜΗΝΙΑ
Ιούλιος 2025

ΣΤΑΔΙΟ ΜΕΛΕΤΗΣ
ΟΡΙΣΤΙΚΗ

ΘΕΣΗ

Τ.Χ. Ψαρουδιών - Ενός Σελίδου ΟΤ 32

ΜΕΛΕΤΗ
ΤΟΠΟΓΡΑΦΙΚΗ

ΚΑΙΜΑΚΑ
1:200

ΚΩΔΙΚΟΣ

ΑΡ.ΣΧΕΔΙΟΥ
T1

ΥΠΟΓΡΑΦΗ

ΝΑΤΣΙΟΣ Π. ΑΝΤΩΝΙΟΣ
ΔΙΠΛΩΜ. ΠΟΛΙΤΙΚΟΣ ΜΗΧΑΝΙΚΟΣ
ΠΟΛΥΤΕΧΝΙΚΗ ΣΧΟΛΗ ΘΕΣΣΑΛΟΝΙΚΗΣ
ΜΕΛΟΣ Τ.Ε.Ε. ΑΡ. ΜΗΤΡΩΟΥ 123376
ΕΛΙΓΜΩΝ 17-Ν.ΜΟΥΔΑΝΙΑ-ΚΙΝ.6942 212453

ΘΕΩΡΗΣΗ