

- ΥΠΟΜΝΗΜΑ ΥΛΙΚΩΝ ΟΥΡΕΩΝ
1. ΧΑΡΑΚΤΗΡΙΣΜΟΣ ΥΛΙΚΩΝ
- ①

ΑΣΒΕΤΟΓΙΜΕΝΤΟΚΟΝΙΜΑ
- ②

ΧΡΩΜΑΤΟΣ ΩΧΡΑΣ
- ③

ΚΟΥΦΟΜΑΤΑ ΞΥΛΙΝΑ
- ④

ΞΥΛΙΝΗ ΠΕΡΙΟΛΑ
- ⑤

ΧΡΩΜΑΤΟΣ ΑΝΟΙΧΤΟΥ ΚΑΦΕ
- ⑥

ΜΕΤΑΛΛΙΚΑ ΚΙΤΚΑΙΩΜΑΤΑ
- ⑦


ΚΕΡΑΜΙΔΙΑ ΒΥΖΑΝΤΙΝΑ
- ⑧

ΑΡΜΟΛΟΓΗΜΑ ΠΕΤΡΑΣ
- ⑨

ΑΝΟΙΧΤΟΧΡΩΜΟ

2. ΣΤΑΘΜΕΣ ΔΑΠΕΔΩΝ

οριζόντιο επίπεδο

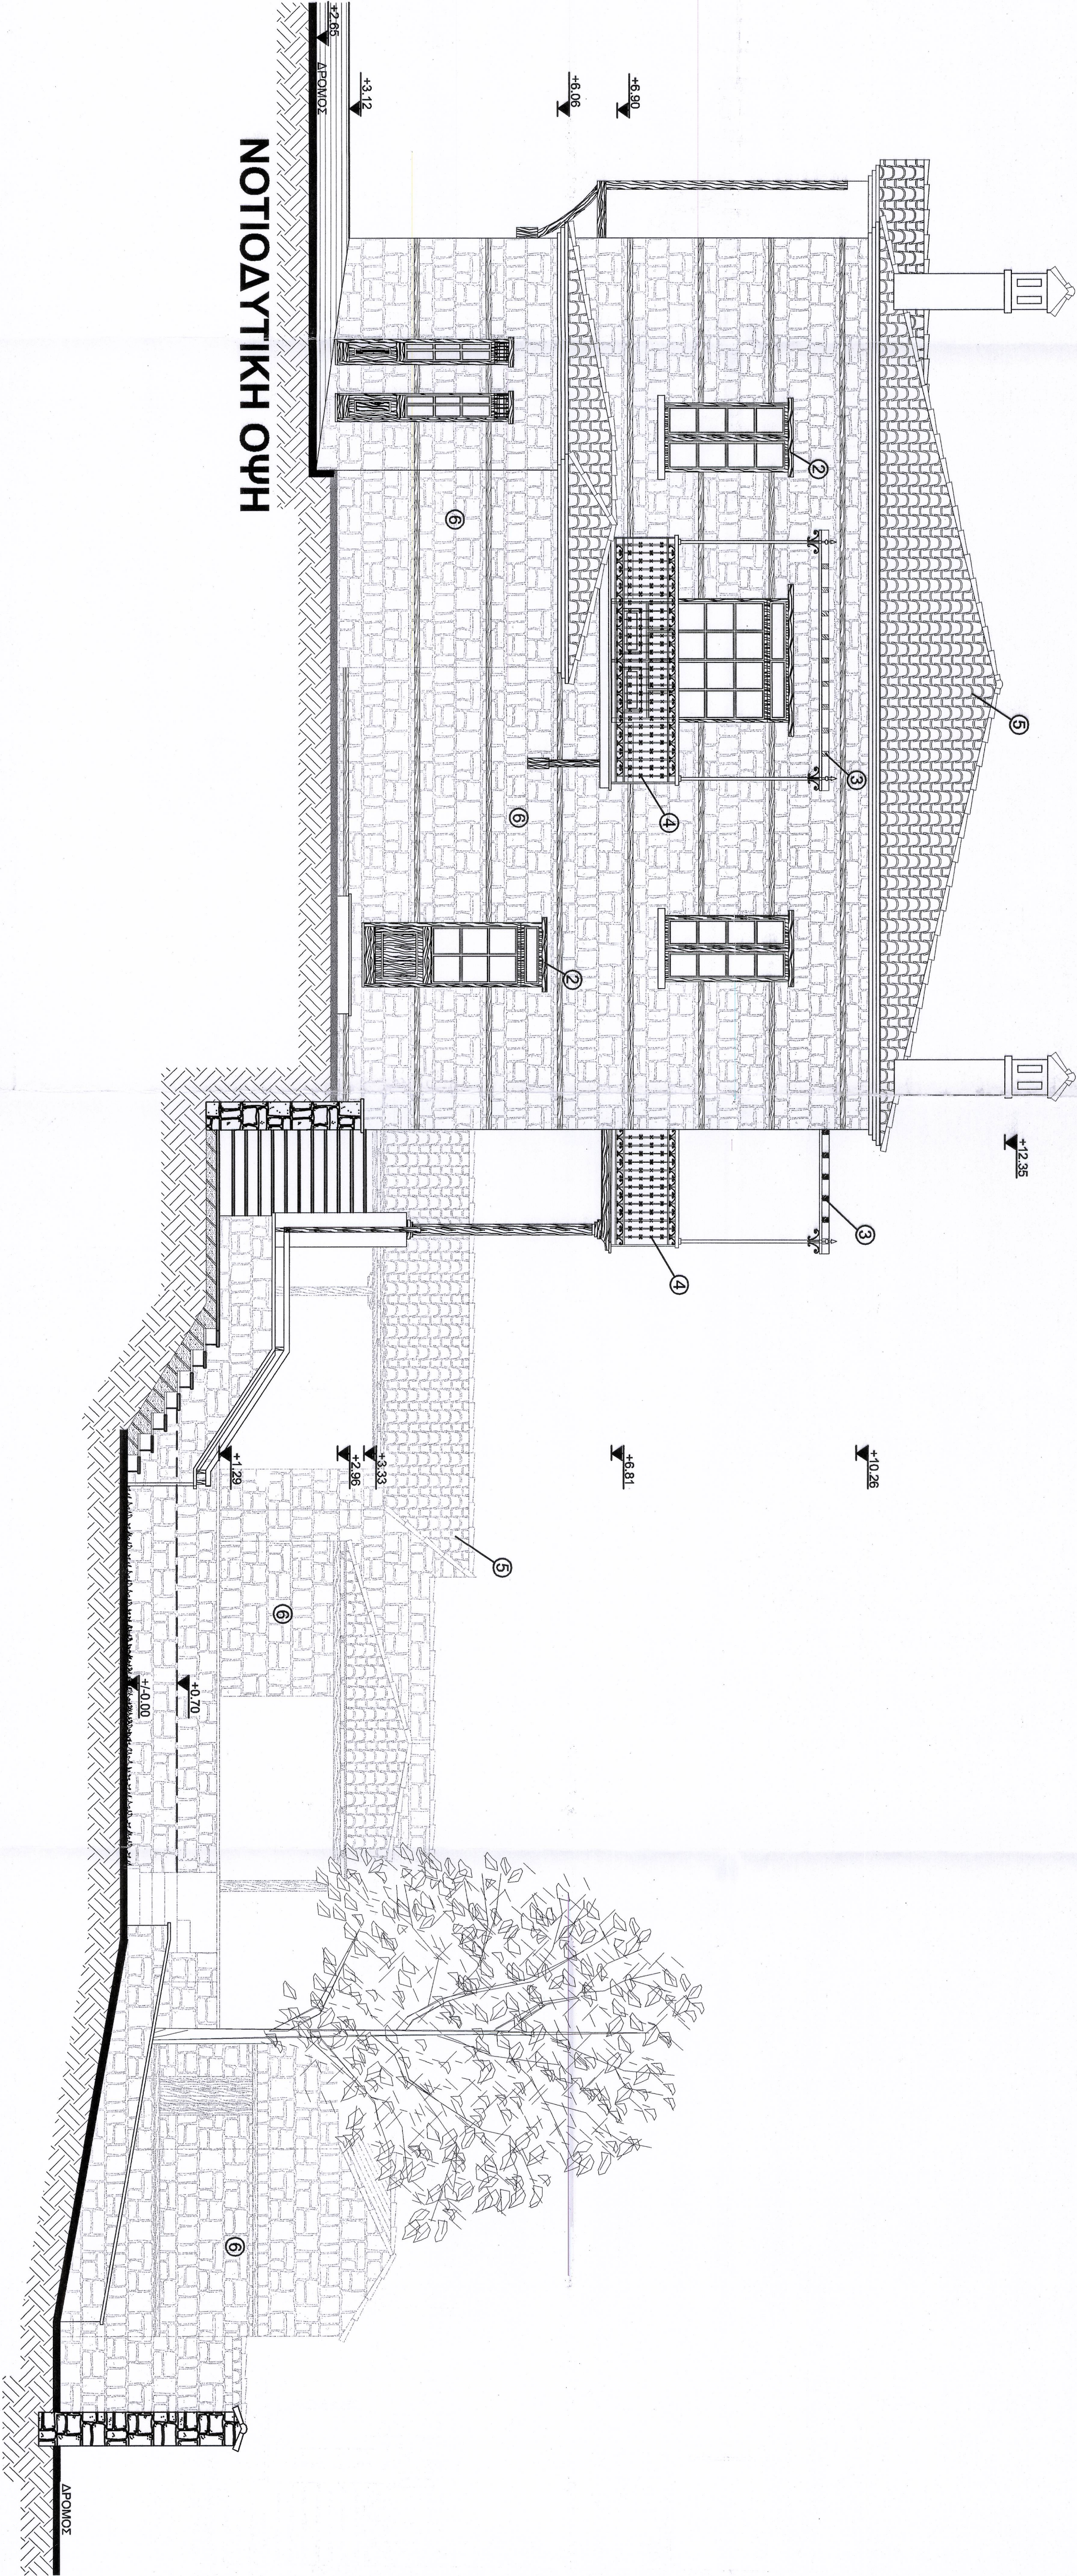

ΕΛΛΗΝΙΚΗ ΔΗΜΟΚΡΑΤΙΑ ΝΟΜΟΣ ΧΑΛΚΙΔΙΚΗΣ ΔΗΜΟΣ ΠΟΛΥΓΥΡΟΥ ΔΙΕΥΘΥΝΣΗ ΤΕΧΝΙΚΩΝ ΥΠΗΡΕΣΙΩΝ ΤΜΗΜΑ ΤΕΧΝΙΚΩΝ ΕΡΓΩΝ ΕΡΓΩΝ	
ΕΡΓΟΛΟΓΗΣ	ΔΗΜΟΣ ΠΟΛΥΓΥΡΟΥ
ΕΡΓΟ	ΑΝΑΣΤΗΛΩΣΗ ΟΙΚΙΑΣ ΚΟΤΣΙΑΝΟΥ ΜΕΤΑΠΡΟΤΗ ΣΕ ΛΑΟΓΡΑΦΙΚΟ ΜΟΥΣΕΙΟ - ΧΩΡΟ ΠΟΛΙΤΕΙΟΥ
ΘΕΣΗ	ΠΟΛΥΓΥΡΟΣ (ενός οικισμού)
ΚΑΤΗΓΟΡΙΑ ΜΕΛΕΤΗΣ	ΑΡΧΙΤΕΚΤΟΝΙΚΑ
ΜΕΛΕΤΗΤΗΣ	ΜΑΘΙΟΥΔΑΚΗ Ι. ΝΙΚΟΛΕΤΤΑ ΔΙΠΛ. ΑΡΧΙΤΕΚΤΟΝ ΜΗΧΑΝΙΚΟΣ Π.Ε. ΜΕ ΒΛΩΜΟ Δ.Ι.
ΑΡ. ΣΧΕΔΙΟΥ	ΘΕΜΑ ΣΧΕΔΙΟΥ
A11 ΝΟΤΙΟΔΥΤΙΚΗ ΟΥΨΗ	
ΧΡΟΝΟΣ ΜΕΛΕΤΗΣ	ΚΑΜΑΚΑ
2015	1/50

07 ΙΟΥΛ 2015
ΕΛΕΓΧΘΗΚΕ
Ο ΓΡΟΠΟΙΣΤΑΜΕΝΟΣ
ΤΙΤΛΗΜΑΤΟΣ ΤΕΧΝΙΚΩΝ ΕΡΓΩΝ

07 ΙΟΥΛ 2015
ΘΕΩΡΗΘΗΚΕ
Ο ΓΡΟΠΟΙΣΤΑΜΕΝΟΣ
ΔΙΠΛ. ΑΡΧΙΤΕΚΤΟΝ ΜΗΧΑΝΙΚΟΣ
Π.Ε. ΜΕ ΒΛΩΜΟ Δ.Ι.

07 ΙΟΥΛ 2015
ΑΝΤΩΝΗΣ Χ. ΑΛΕΞΙΑΔΗΣ
ΔΙΠΛ. ΑΡΧΙΤΕΚΤΟΝ ΜΗΧΑΝΙΚΟΣ
Π.Ε. ΜΕ ΒΛΩΜΟ Δ.Ι.