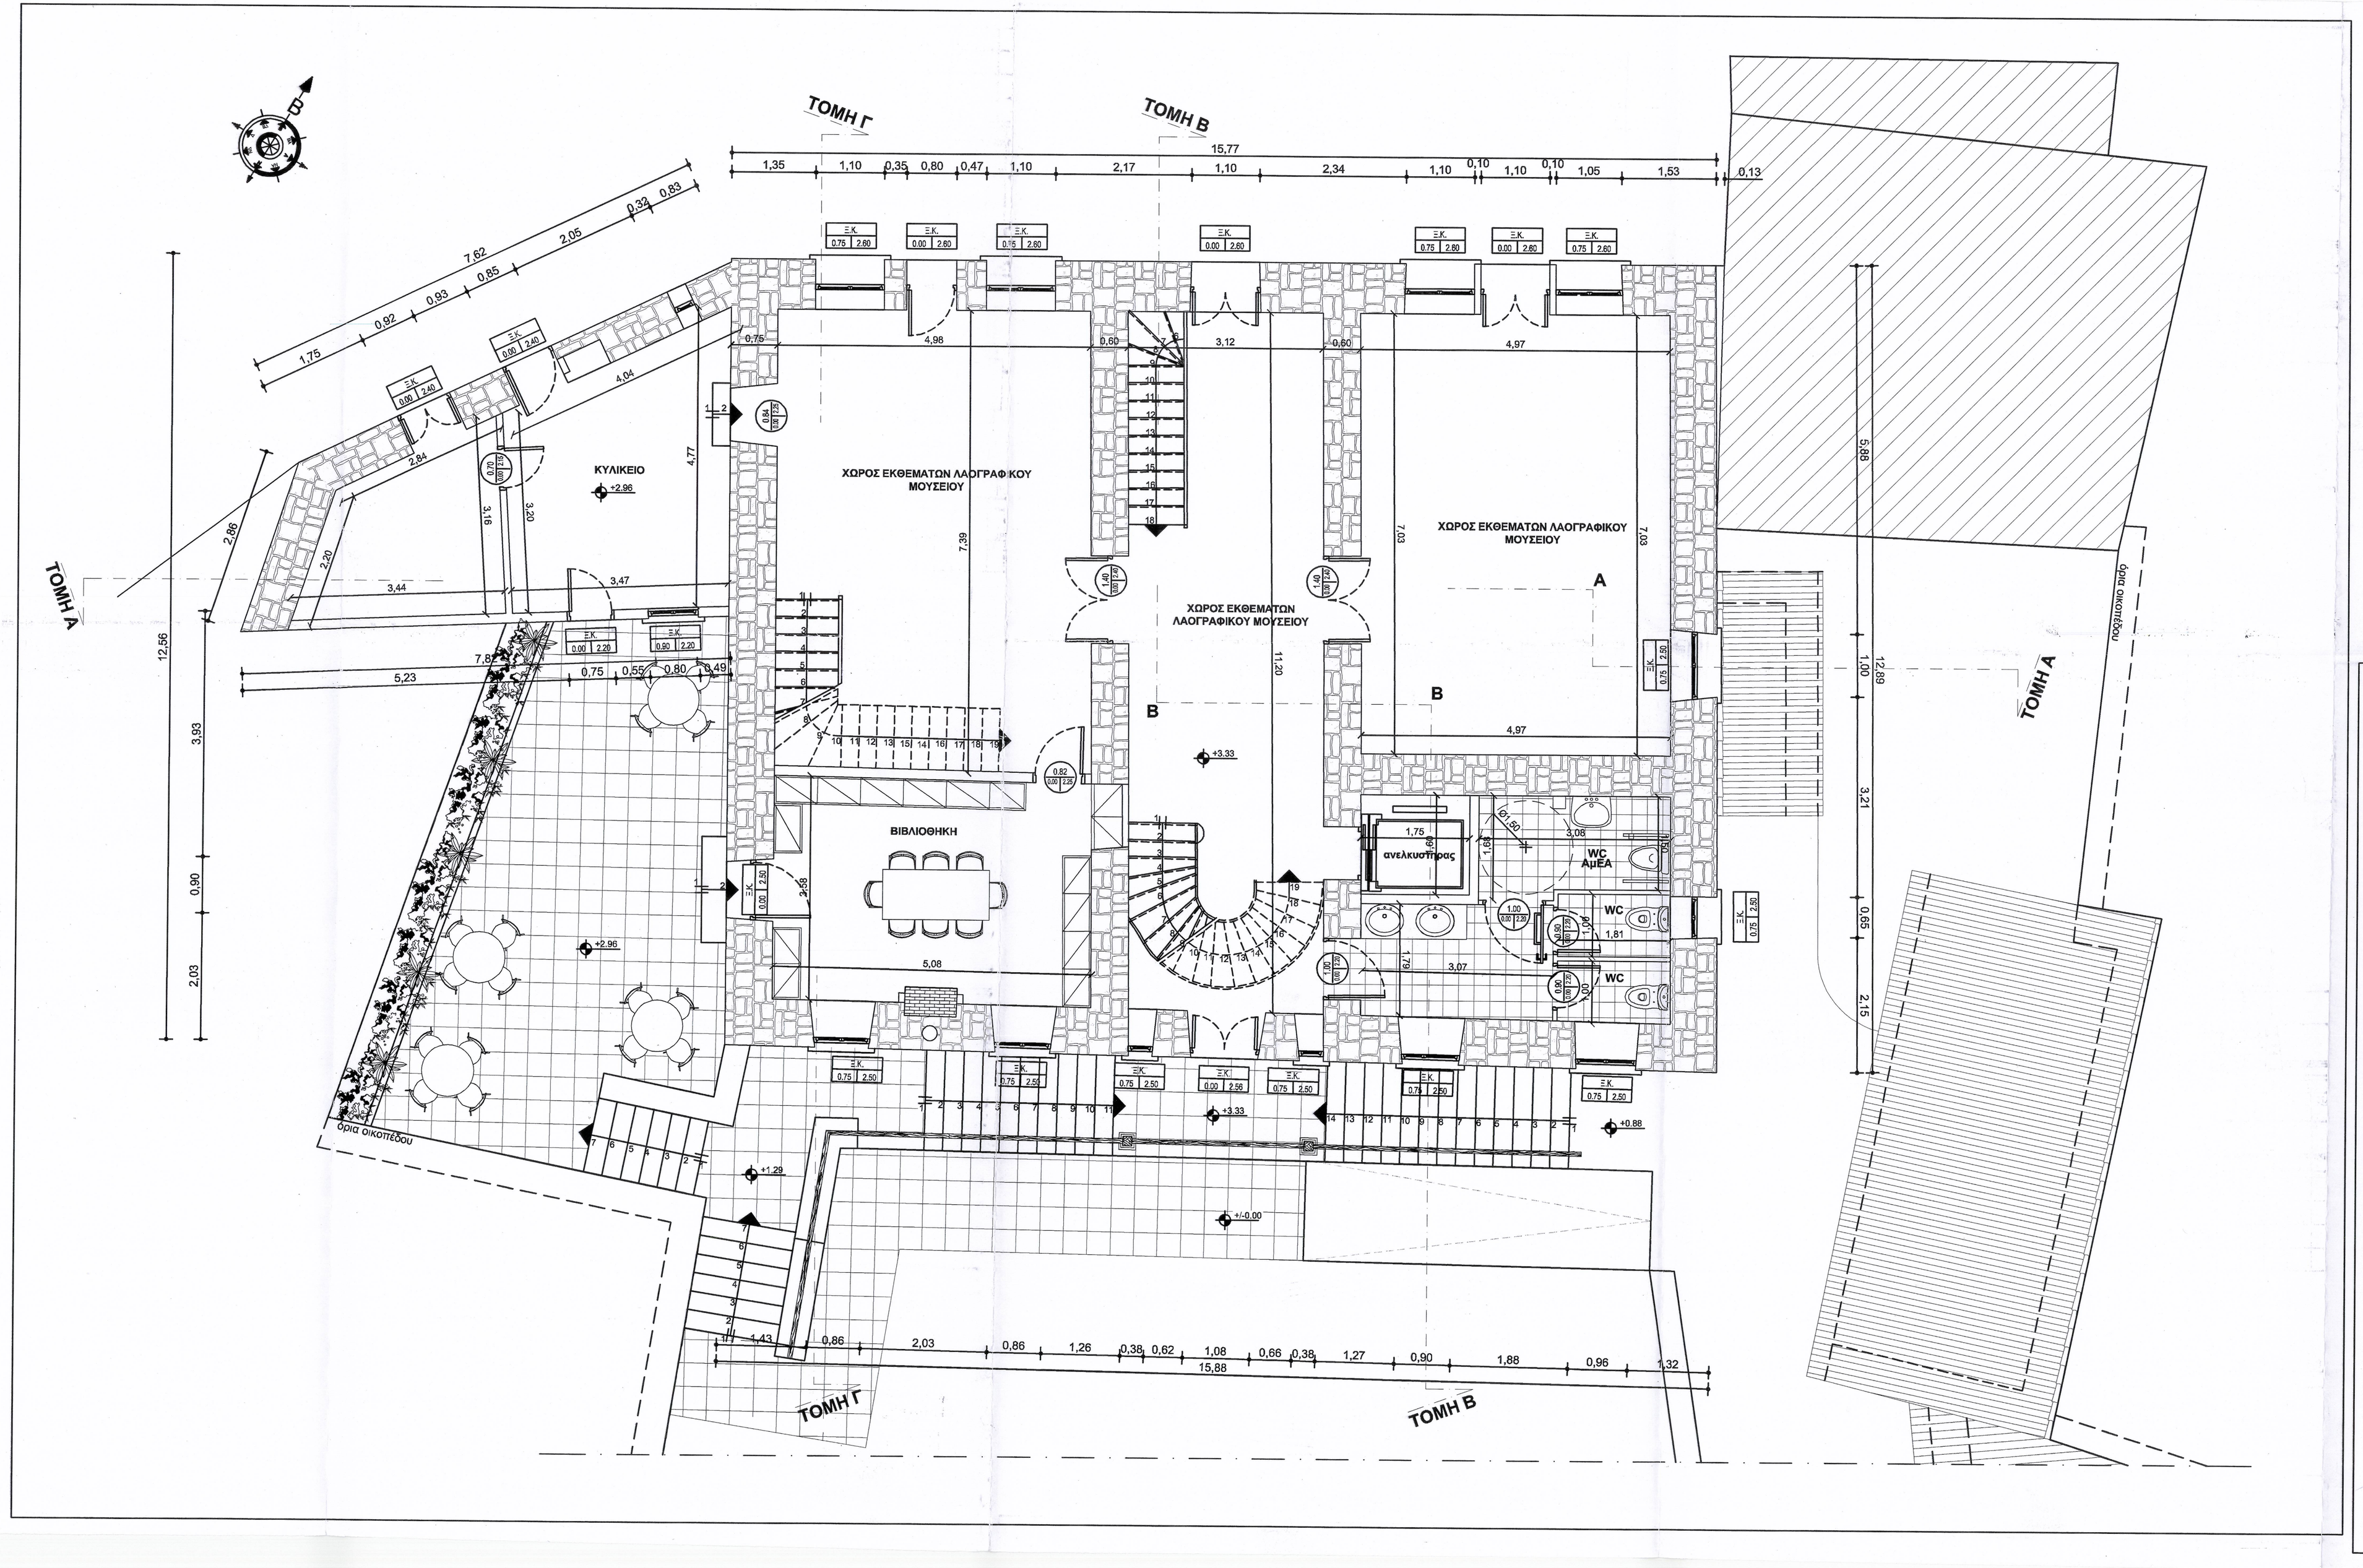


**ΕΛΛΗΝΙΚΗ ΔΗΜΟΚΡΑΤΙΑ**
**ΝΟΜΟΣ ΧΑΛΚΙΔΙΚΗΣ**
**ΔΗΜΟΣ ΠΟΛΥΓΥΡΟΥ**
**Δ/ΝΣΗ ΤΕΧΝΙΚΩΝ ΥΠΗΡΕΣΙΩΝ**
**ΤΜΗΜΑ ΤΕΧΝΙΚΩΝ ΕΡΓΩΝ ΕΡΓΩΝ**

| | |
|---|---|
| ΕΡΓΟΔΟΤΗΣ | **ΔΗΜΟΣ ΠΟΛΥΓΥΡΟΥ** |
| ΕΡΓΟ | **ΑΝΑΣΤΗΛΩΣΗ ΟΙΚΙΑΣ ΚΟΤΖΙΑΝΟΥ ΜΕΤΑΤΡΟΠΗ ΣΕ ΛΑΟΓΡΑΦΙΚΟ ΜΟΥΣΕΙΟ - ΧΩΡΟ ΠΟΛΙΤΙΣΜΟΥ** |
| ΘΕΣΗ | **ΠΟΛΥΓΥΡΟΣ** (εντός οικισμού) |
| ΚΑΤΗΓΟΡΙΑ ΜΕΛΕΤΗΣ | **ΑΡΧΙΤΕΚΤΟΝΙΚΑ** |
| ΜΕΛΕΤΗΤΗΣ | ΜΑΘΙΟΥΔΑΚΗ Γ. ΝΙΚΟΛΕΤΤΑ<br>ΔΙΠΛ. ΑΡΧΙΤΕΚΤΩΝ ΜΗΧΑΝΙΚΟΣ<br>Π. Ε. ΜΕ ΒΑΘΜΟ ΔΙ |
| ΑΡ. ΣΧΕΔΙΟΥ | ΘΕΜΑ ΣΧΕΔΙΟΥ |
| **A3** | **ΚΑΤΟΨΗ ΙΣΟΓΕΙΟΥ** |

| ΧΡΟΝΟΣ ΜΕΛΕΤΗΣ | ΚΛΙΜΑΚΑ |
|---|---|
| 2015 | 1/50 |

07 ΣΕΠ. 2015

Ο ΣΥΝΤΑΞΑΣ

ΜΑΘΙΟΥΔΑΚΗ Γ. ΝΙΚΟΛΕΤΤΑ
ΔΙΠΛ. ΑΡΧΙΤΕΚΤΩΝ ΜΗΧΑΝΙΚΟΣ
Π. Ε. ΜΕ ΒΑΘΜΟ ΔΙ

07 ΣΕΠ. 2015
ΕΛΕΓΧΘΗΚΕ
Ο ΠΡΟΪΣΤΑΜΕΝΟΣ
ΤΜΗΜΑΤΟΣ ΤΕΧΝΙΚΩΝ ΕΡΓΩΝ

ΠΑΠΑΣΑΡΑΦΙΑΝΟΣ ΓΕΩΡΓΙΟΣ
ΗΛΕΚΤΡΟΛΟΓΟΣ ΜΗΧ-ΚΟΣ
Δ ΒΑΘΜΟΣ Β

07 ΣΕΠ. 2015
ΘΕΩΡΗΘΗΚΕ
Ο ΠΡΟΪΣΤΑΜΕΝΟΣ
Δ/ΝΣΗΣ ΤΕΧΝ ΥΠΗΡΕΣΙΩΝ

ΑΝΤΩΝΗΣ Χ. ΑΛΕΞΙΑΔΗΣ
ΔΙΠΛ. ΜΗΧΑΝΟΛΟΓΟΣ ΜΗΧΑΝΙΚΟΣ
Π.Ε. με Α' Βαθμό