


ΥΠΟΜΝΗΜΑ ΥΛΙΚΩΝ ΟΨΕΩΝ

1. ΧΑΡΑΚΤΗΡΙΣΜΟΣ ΥΛΙΚΩΝ

- ① ΑΣΒΕΣΤΟΤΣΙΜΕΝΤΟΚΟΝΙΑΜΑ ΧΡΩΜΑΤΟΣ ΩΧΡΑΣ
- ② ΚΟΥΦΩΜΑΤΑ ΞΥΛΙΝΑ
- ③ ΞΥΛΙΝΗ ΠΕΡΓΟΛΑ ΧΡΩΜΑΤΟΣ ΑΝΟΙΧΤΟΥ ΚΑΦΕ
- ④ ΜΕΤΑΛΛΙΚΑ ΚΙΓΚΛΙΔΩΜΑΤΑ
- ⑤ ΚΕΡΑΜΙΔΙΑ ΒΥΖΑΝΤΙΝΑ
- ⑥ ΑΡΜΟΛΟΓΗΜΑ ΠΕΤΡΑΣ ΑΝΟΙΧΤΟΧΡΩΜΟ

2. ΣΤΑΘΜΕΣ ΔΑΠΕΔΩΝ

στάθμη δαπέδου

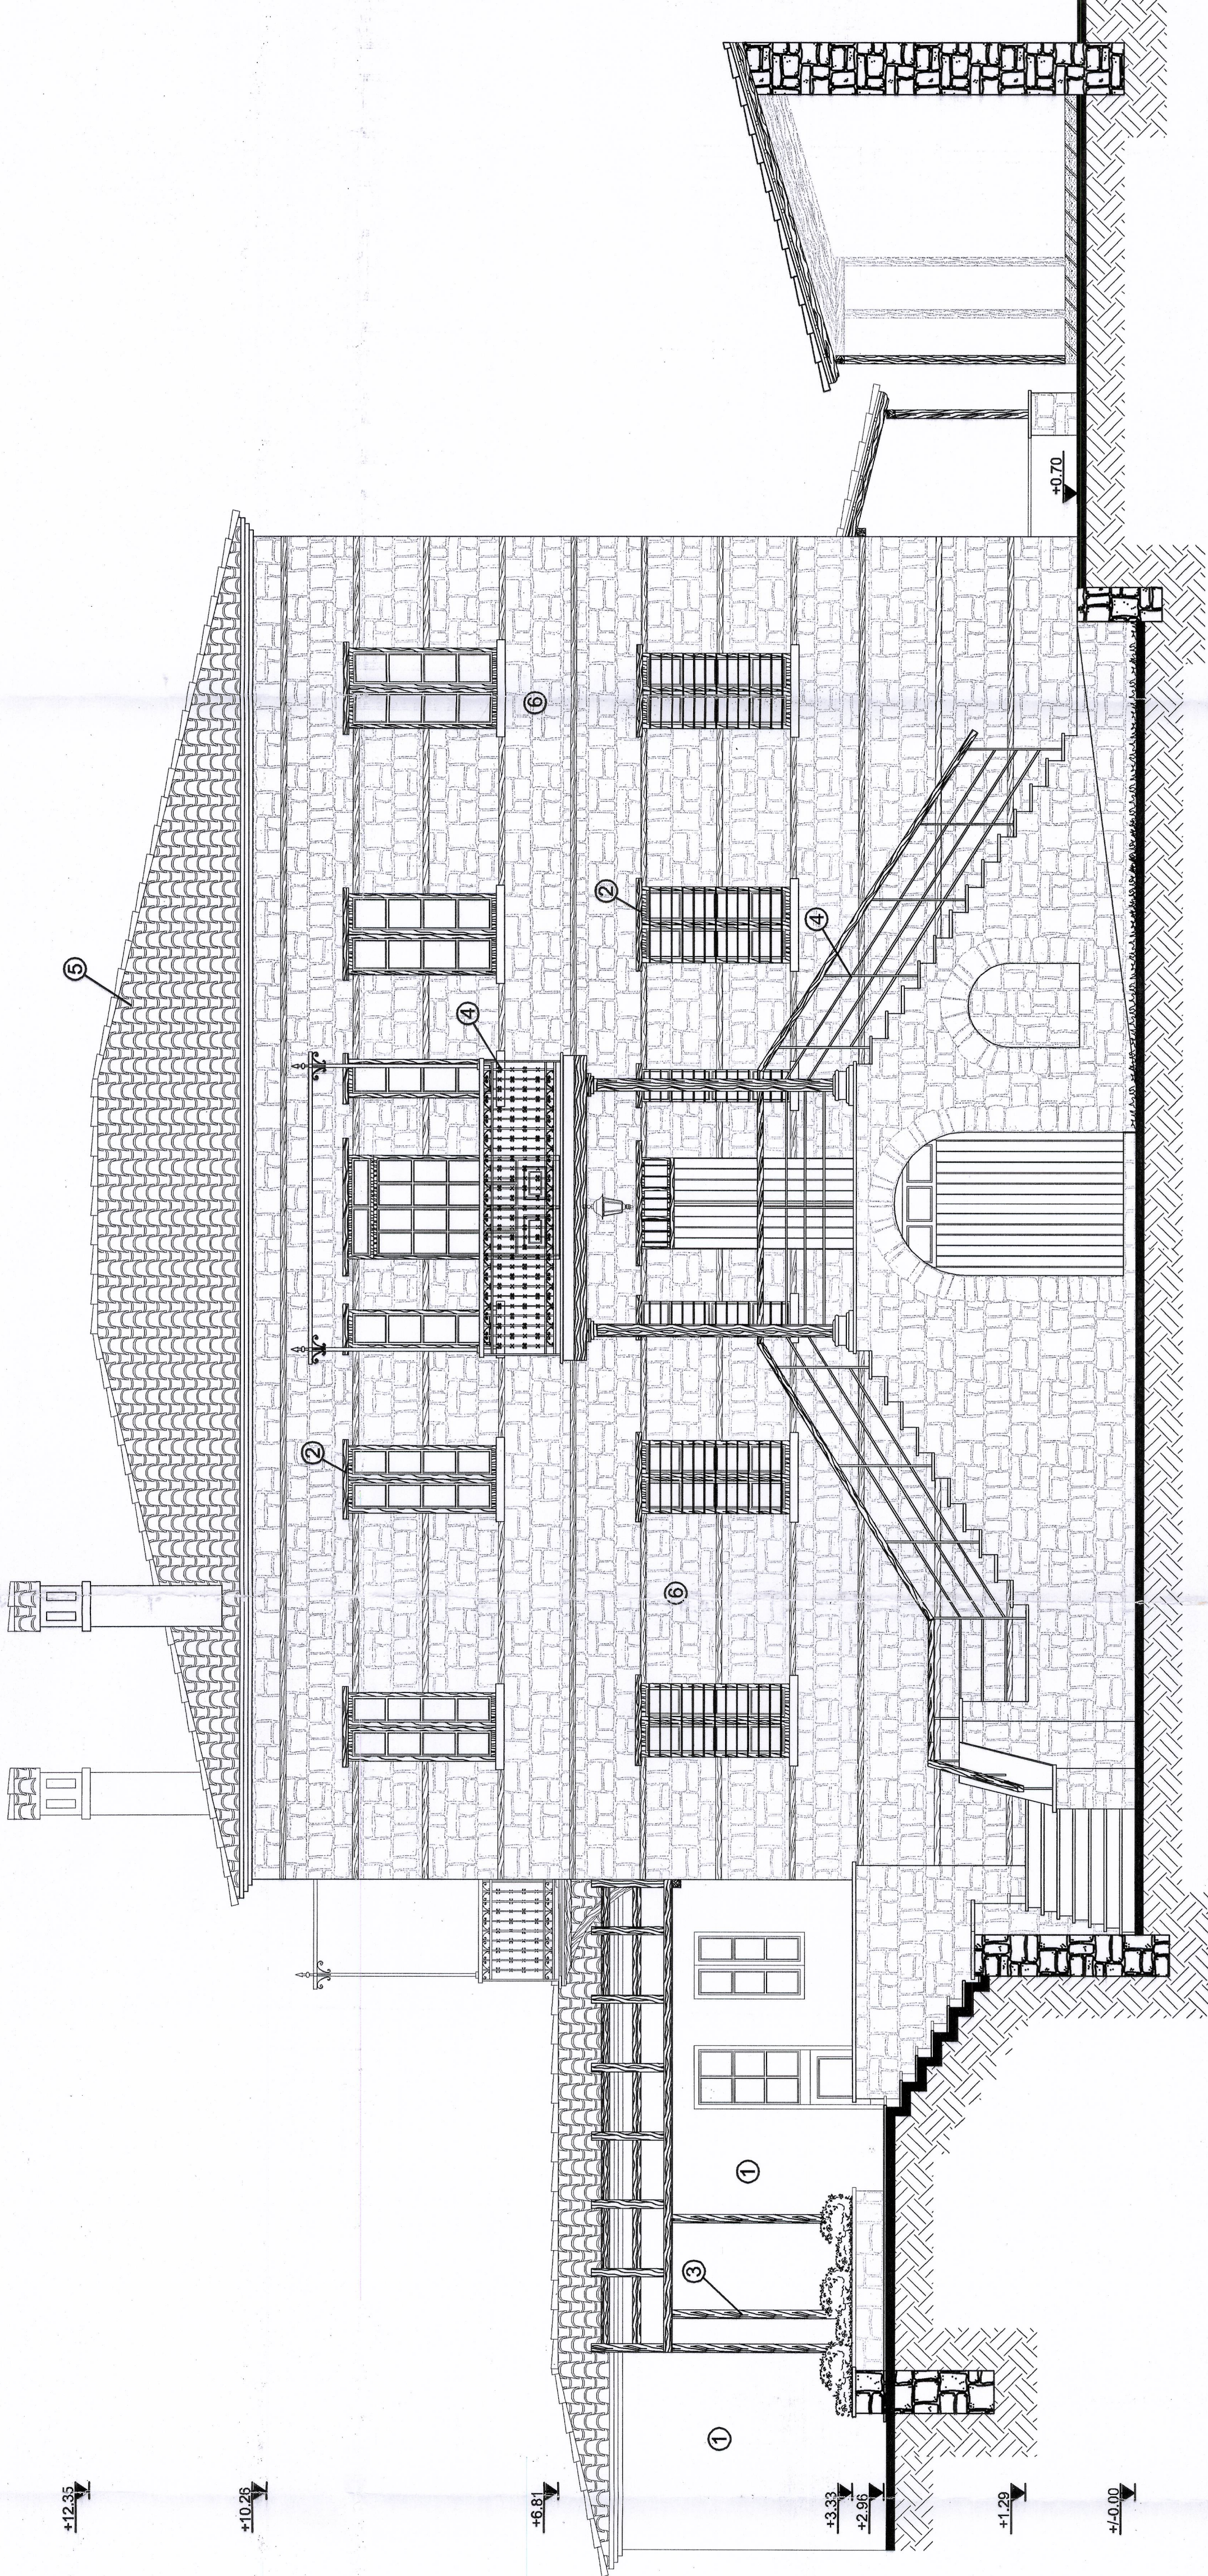

ΝΟΤΙΟΑΝΑΤΟΛΙΚΗ ΟΨΗ

ΕΛΛΗΝΙΚΗ ΔΗΜΟΚΡΑΤΙΑ ΝΟΜΟΣ ΧΑΛΚΙΔΙΚΗΣ ΔΗΜΟΣ ΠΟΛΥΓΥΡΟΥ ΔΙΝΣΗ ΤΕΧΝΙΚΩΝ ΥΠΗΡΕΣΙΩΝ ΤΜΗΜΑ ΤΕΧΝΙΚΩΝ ΕΡΓΩΝ ΕΡΓΩΝ		ΔΗΜΟΣ ΠΟΛΥΓΥΡΟΥ	
ΕΡΓΟΔΟΤΗΣ	ΕΡΓΟ	ΘΕΣΗ	ΚΑΤΗΓΟΡΙΑ ΜΕΛΕΤΗΣ
	ΟΙΚΙΑΣ ΚΟΤΣΙΑΝΟΥ ΜΕΤΑΤΡΟΠΗ ΣΕ ΛΟΓΟΤΑΦΙΚΟ ΜΟΥΣΕΙΟ - ΧΩΡΟ ΠΟΛΙΤΕΙΟΥ	ΠΟΛΥΓΥΡΟΣ (ενός οικισμού)	ΜΕΛΕΤΗΤΗΣ
	ΑΝΑΣΤΑΣΙΩΣΗ		ΑΡΧΙΤΕΚΤΟΝΙΚΑ
	ΜΑΘΟΥΣΑΚΗ Γ. ΝΙΚΟΛΕΤΤΑ ΔΙΠΛ. ΑΡΧΙΤΕΚΤΟΝ. ΜΗΧΑΝΙΚΟΣ Π.Ε.Σ. ΜΕ. ΕΡΓΩΝ Δ.Τ.		
ΑΡ. ΣΧΕΔΙΟΥ	ΘΕΜΑ ΣΧΕΔΙΟΥ		
A9		ΝΟΤΙΟΑΝΑΤΟΛΙΚΗ ΟΨΗ	
ΧΡΟΝΟΣ ΜΕΛΕΤΗΣ	ΚΛΙΜΑΚΑ		
2015	1/50		
07 ΣΕΠ. 2015 ΕΛΕΙΧΘΗΚΕ Ο ΠΡΟΪΣΤΑΜΕΝΟΣ ΤΜΗΜΑΤΟΣ ΤΕΧΝΙΚΩΝ ΕΡΓΩΝ		07 ΣΕΠ. 2015 ΘΕΩΡΗΘΗΚΕ Ο ΠΡΟΪΣΤΑΜΕΝΟΣ ΔΙΝΣΗΣ ΤΕΧΝ. ΥΠΗΡΕΣΙΩΝ	
Ο ΣΥΝΤΑΞΑΣ ΠΑΡΟΥΣΙΑ Γ. ΝΙΚΟΛΕΤΤΑ ΔΙΠΛ. ΑΡΧΙΤΕΚΤΟΝ. ΜΗΧΑΝΙΚΟΣ Π.Ε.Σ. ΜΕ. ΕΡΓΩΝ Δ.Τ.		ΑΝΤΩΝΗΣ Χ. ΑΛΕΞΙΑΔΗΣ ΔΙΠΛ. ΜΗΧΑΝΟΛΟΓΟΣ ΜΗΧ. ΕΡΓΩΝ Δ.Τ.	