


- ΧΑΡΑΚΤΗΡΙΣΜΟΣ ΥΛΙΚΩΝ
- ① Οπτοπλινθοδομή πάχους 15 cm με εμφάνιση της εξωτερικής πλευράς και αμύδι πάχους 1 cm
 - ② Κουφώματα αλουμινίου
 - ③ Κιραμίδα ρομανικού τύπου
 - ④ Ακατέργαστο τσιμεντό σκυρόδεμα
 - ⑤ Ασφαλόπανο
 - ⑥ Σιδερένιες θύρες με περάλες
 - ⑦ Τσιμεντοσανίδα

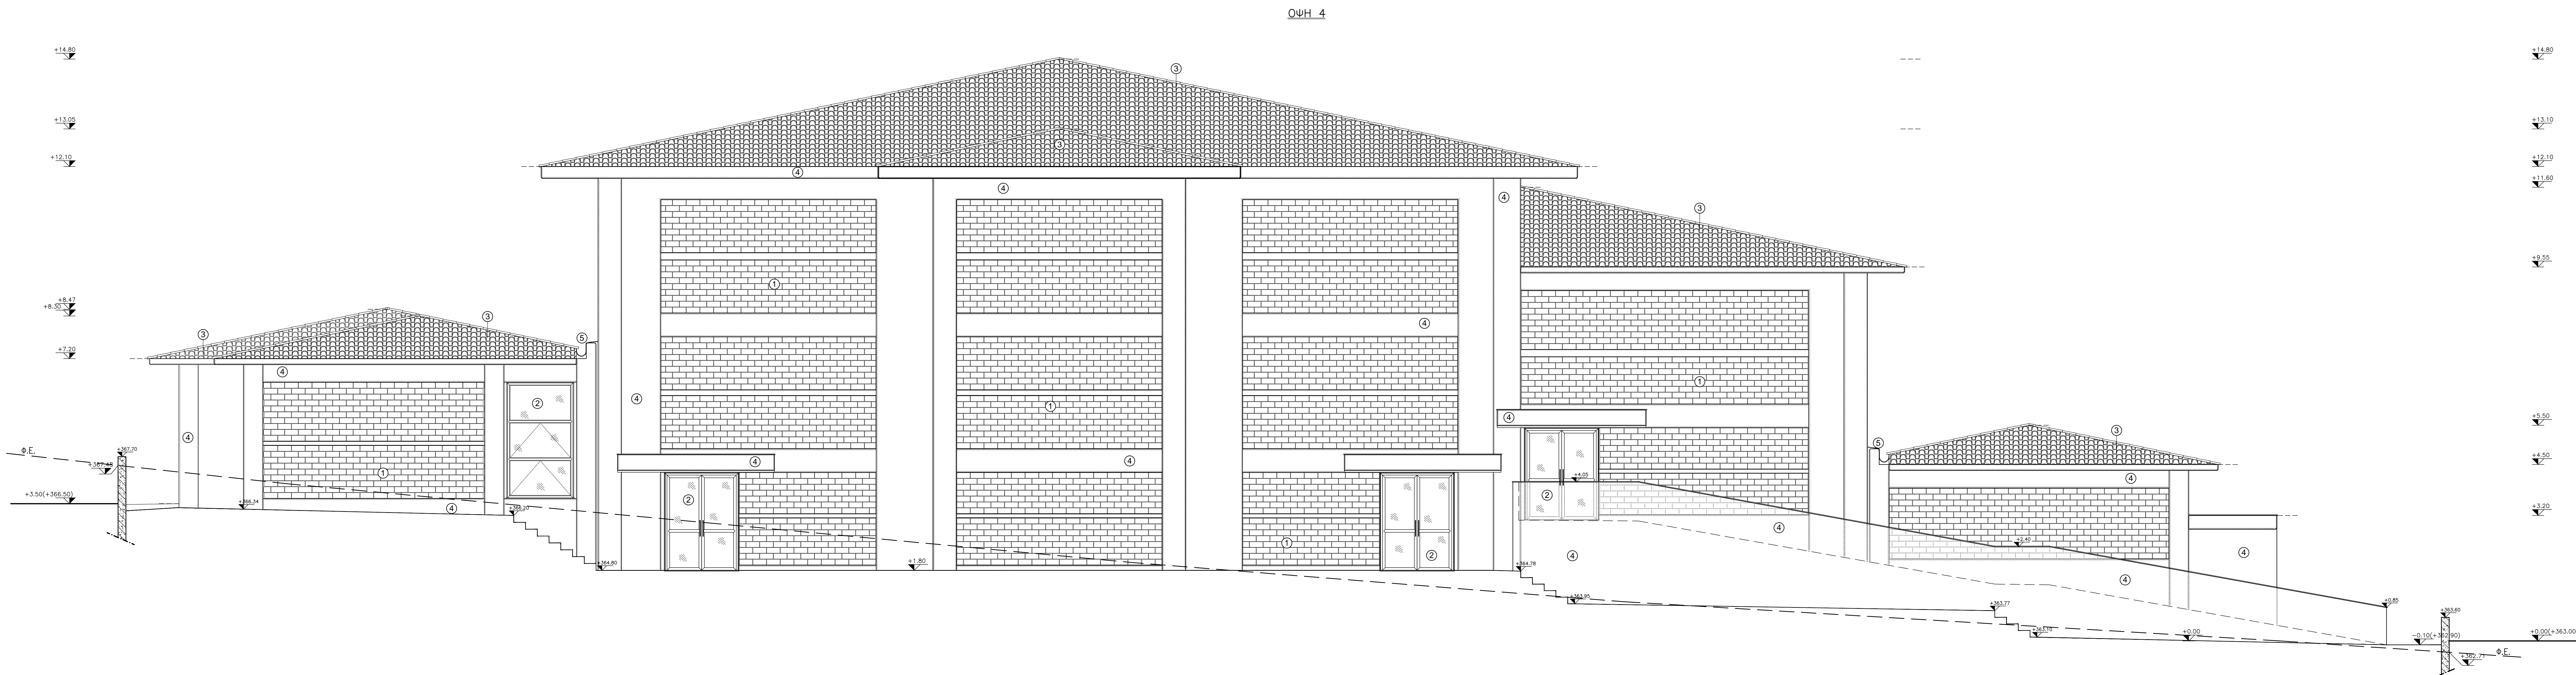

ΕΛΛΗΝΙΚΗ ΔΗΜΟΚΡΑΤΙΑ ΝΟΜΟΣ ΧΑΛΚΙΔΙΚΗΣ ΔΗΜΟΣ ΠΟΛΥΓΥΡΟΥ			
ΕΡΓΟ:	ΚΑΤΑΣΚΕΥΗ ΚΛΕΙΣΤΟΥ ΓΥΜΝΑΣΤΗΡΙΟΥ Δ.Κ. ΓΑΛΑΤΙΣΤΑΣ	ΑΡΧΙΤΕΚΤΟΝΙΚΗ ΜΕΛΕΤΗ	
ΘΕΣΗ:	Δ.Κ. ΓΑΛΑΤΙΣΤΑΣ ΔΗΜΟΣ ΠΟΛΥΓΥΡΟΥ		
ΚΥΡΙΟΣ ΤΟΥ ΕΡΓΟΥ:	ΔΗΜΟΣ ΠΟΛΥΓΥΡΟΥ		
ΜΕΛΕΤΗΤΗΣ:	Δ/ΝΣΗ ΤΕΧΝ. ΥΠΗΡΕΣΙΩΝ & ΠΕΡΙΒΑΛΛΟΝΤΟΣ ΤΜΗΜΑ ΤΕΧΝΙΚΩΝ ΕΡΓΩΝ		
ΘΕΜΑ ΣΧΕΔΙΟΥ		ΑΠΡΙΛΙΟΣ 2015	
ΟΨΗ 2 & 4		ΑΡ. ΣΧΕΔΙΟΥ:	
		A.9	
		ΚΛΙΜΑΚΑ:	
		1:50	
Πολύγυρος, / / 2015 ΣΥΝΤΑΧΘΗΚΕ	Πολύγυρος, / / 2015 ΕΛΕΓΧΘΗΚΕ Ο Προϊστάμενος Τμήματος Τεχνικών Έργων	Πολύγυρος, / / 2015 ΘΕΩΡΗΘΗΚΕ Ο Προϊστάμενος της Διεύθυνσης Τεχν. Υπηρεσιών & Περιβάλλοντος	ΘΕΩΡΗΘΗΚΕ Για την Πολυδομία
ΜΑΘΙΟΥΔΑΚΗ ΝΙΚΟΛΕΤΑ Αρχιτέκτων Μηχανικός	ΠΑΠΑΔΑΡΑΦΑΝΙΩΤΗΣ ΓΕΩΡΓΙΟΣ Ηλεκτρολόγος Μηχανικός	ΑΛΕΞΙΔΑΚΗΣ ΑΝΤΩΝΙΟΣ Μηχανολόγος Μηχανικός	Πολύγυρος, / / 2015