


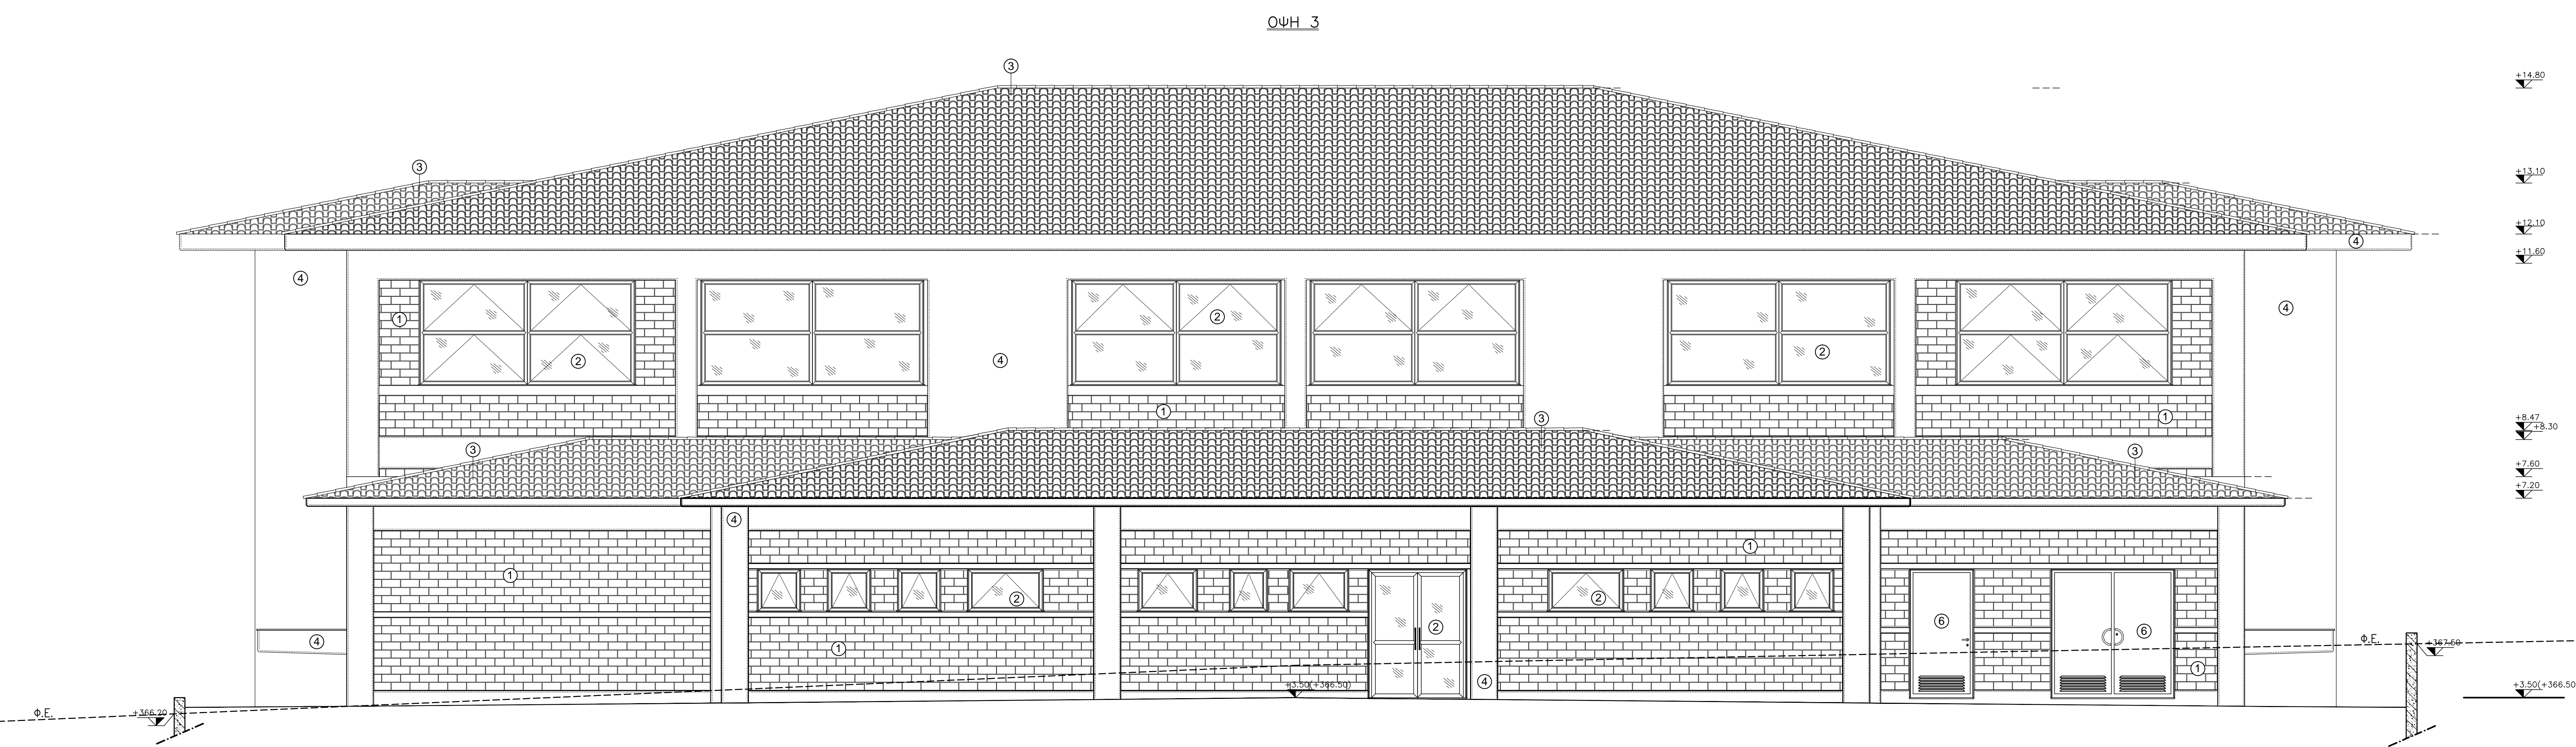

- ΧΑΡΑΚΤΗΡΙΣΜΟΣ ΥΛΙΚΩΝ
- ① Οπτοκλινθόδομη πάχους 15 cm με εμφανή την εξωτερική πλευρά και αρμό πάχους 1 cm
  - ② Κουφώματα αλουμινίου
  - ③ Κεραμίδια ριμωκαού τύπου
  - ④ Ακατέργαστο εμφανές σκυρόδεμα
  - ⑤ Ασφαλτόπανο
  - ⑥ Σιδερένιες θύρες με περσίδες
  - ⑦ Τσιμεντοσανίδα



ΕΛΛΗΝΙΚΗ ΔΗΜΟΚΡΑΤΙΑ ΝΟΜΟΣ ΧΑΛΚΙΔΙΚΗΣ ΔΗΜΟΣ ΠΟΛΥΓΥΡΟΥ			
ΕΡΓΟ:	ΚΑΤΑΣΚΕΥΗ ΚΛΕΙΣΤΟΥ ΓΥΜΝΑΣΤΗΡΙΟΥ Δ.Κ. ΓΑΛΑΤΙΣΤΑΣ		ΑΡΙΘΜΟΣ ΜΕΛΕΤΗΣ:
ΘΕΣΗ:	Δ.Κ. ΓΑΛΑΤΙΣΤΑΣ ΔΗΜΟΥ ΠΟΛΥΓΥΡΟΥ		
ΚΥΡΙΟΣ ΤΟΥ ΕΡΓΟΥ:	ΔΗΜΟΣ ΠΟΛΥΓΥΡΟΥ		
ΜΕΛΕΤΗΤΗΣ:	Δ/ΝΣΗ ΤΕΧΝ. ΥΠΗΡΕΣΙΩΝ & ΠΕΡΙΒΑΛΛΟΝΤΟΣ ΤΜΗΜΑ ΤΕΧΝΙΚΩΝ ΕΡΓΩΝ		
ΘΕΜΑ ΣΧΕΔΙΟΥ		ΑΠΡΙΛΙΟΣ 2015	
ΟΨΗ 1 & 3		ΑΡ. ΣΧΕΔΙΟΥ: <b>A.8</b>	
ΚΛΙΜΑΚΑ: 1:50			
Πολύγυρος, / / 2015 ΣΥΝΤΑΧΘΗΚΕ	Πολύγυρος, / / 2015 ΕΛΕΓΧΘΗΚΕ Ο Προϊστάμενος Τμήματος Τεχν. Υπηρεσιών & Περιβάλλοντος	Πολύγυρος, / / 2015 ΘΕΩΡΗΘΗΚΕ Ο Προϊστάμενος της Διεύθυνσης Τεχν. Υπηρεσιών & Περιβάλλοντος	ΘΕΩΡΗΘΗΚΕ Για την Πολυκοδμία Πολύγυρος, / / 2015
ΜΑΘΙΟΥΔΑΚΗ ΝΙΚΟΛΕΤΑ Αρχιτέκτων Μηχανικός	ΠΑΠΑΖΑΦΑΝΙΩΝΣ ΓΕΩΡΓΙΟΣ Ηλεκτρολόγος Μηχανικός	ΑΛΕΞΙΔΑΚΗΣ ΑΝΤΩΝΙΟΣ Μηχανολόγος Μηχανικός	