ΕΛΛΗΝΙΚΗ ΔΗΜΟΚΡΑΤΙΑ
ΝΟΜΟΣ ΧΑΛΚΙΔΙΚΗΣ
ΔΗΜΟΣ ΠΟΛΥΓΥΡΟΥ

ΚΑΤΑΣΚΕΥΗ ΚΑΙΣΙΤΟΥ ΓΥΜΝΑΣΤΗΡΙΟΥ Δ.Κ. ΓΑΛΑΤΙΣΤΑΣ	ΑΡΙΘΜΟΣ ΜΕΛΕΤΗΣ
Δ.Κ. ΓΑΛΑΤΙΣΤΑΣ ΔΗΜΟΥ ΠΟΛΥΓΥΡΟΥ	
ΔΗΜΟΣ ΠΟΛΥΓΥΡΟΥ	
Δ/ΝΣΗ ΤΕΧΝ. ΥΠΗΡΕΣΙΩΝ & ΠΕΡΙΒΑΛΛΟΝΤΟΣ ΤΜΗΜΑ ΤΕΧΝΙΚΩΝ ΕΡΓΩΝ	

ΣΧΕΔΙΟ ΚΑΤΟΨΗ ΚΕΡΚΙΔΩΝ

ΑΡ. ΣΧΕΔΙΟΥ: Α.5

ΚΛΙΜΑΚΑ: 1:50

ΑΠΡΙΛΙΟΣ 2015
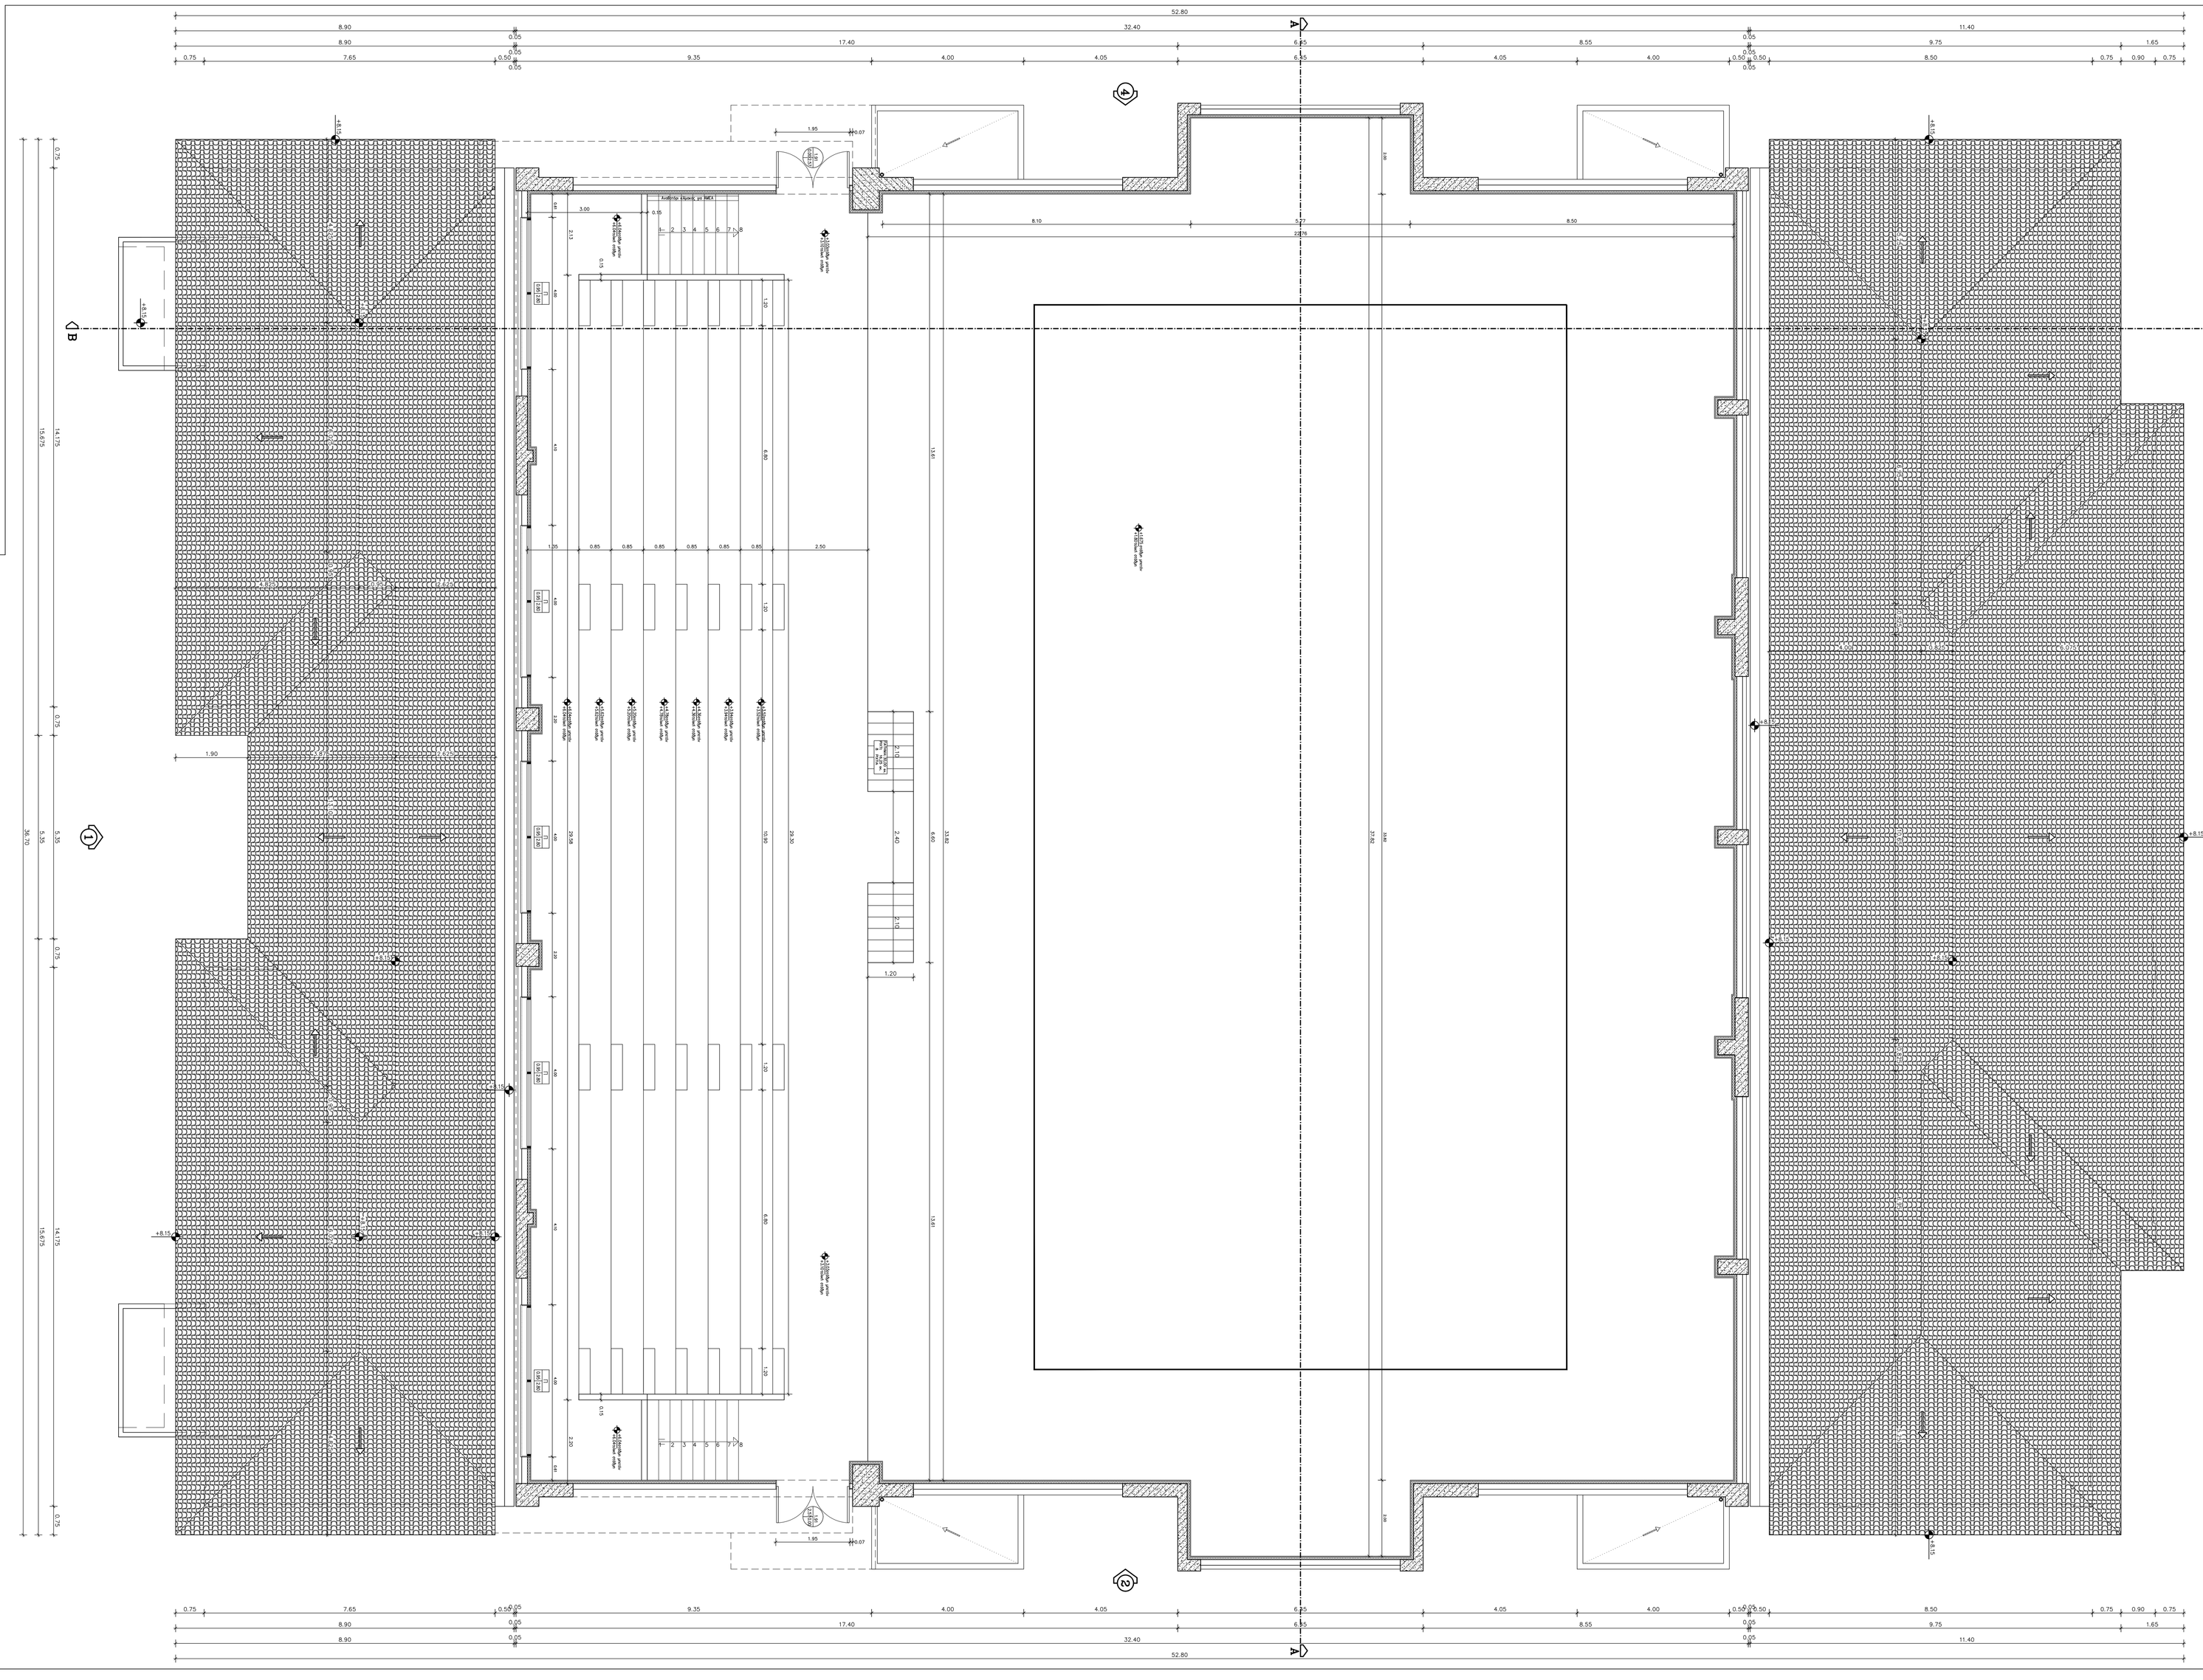
ΣΥΝΤΑΧΘΗΚΕ	ΕΛΕΓΧΘΗΚΕ	Ο ΠΡΟΪΣΤΑΜΕΝΟΣ ΤΗΣ ΥΠΗΡΕΣΙΑΣ	ΘΕΩΡΗΘΗΚΕ
Υπάλληλος / /2015	Υπάλληλος / /2015	Υπάλληλος / /2015	Υπάλληλος / /2015
ΔΗΜΟΤΙΚΟΣ ΣΥΜΒΟΥΛΟΣ	ΠΑΝΤΑΖΑΡΑΚΗΣ ΓΕΩΡΓΙΟΣ	ΑΓΓΕΛΑΚΗ ΑΝΤΩΝΙΟΣ	ΘΕΩΡΗΘΗΚΕ
Αμίλκας Δήμητρας	Καλαμπαλίκος Δήμητρας	Δήμαρχος Δήμητρας	Τοπογράφος Μηχανικός