


# ΤΟΠΟΓΡΑΦΙΚΟ ΔΙΑΓΡΑΜΜΑ ΕΝΔΕΙΚΤΙΚΟ ΔΙΑΓΡΑΜΜΑ ΚΙΝΗΣΗΣ & ΣΧΕΔΙΟ ΔΙΑΤΑΞΗΣ ΕΞΟΠΛΙΣΜΟΥ

ΚΛΙΜΑΚΑ 1:500

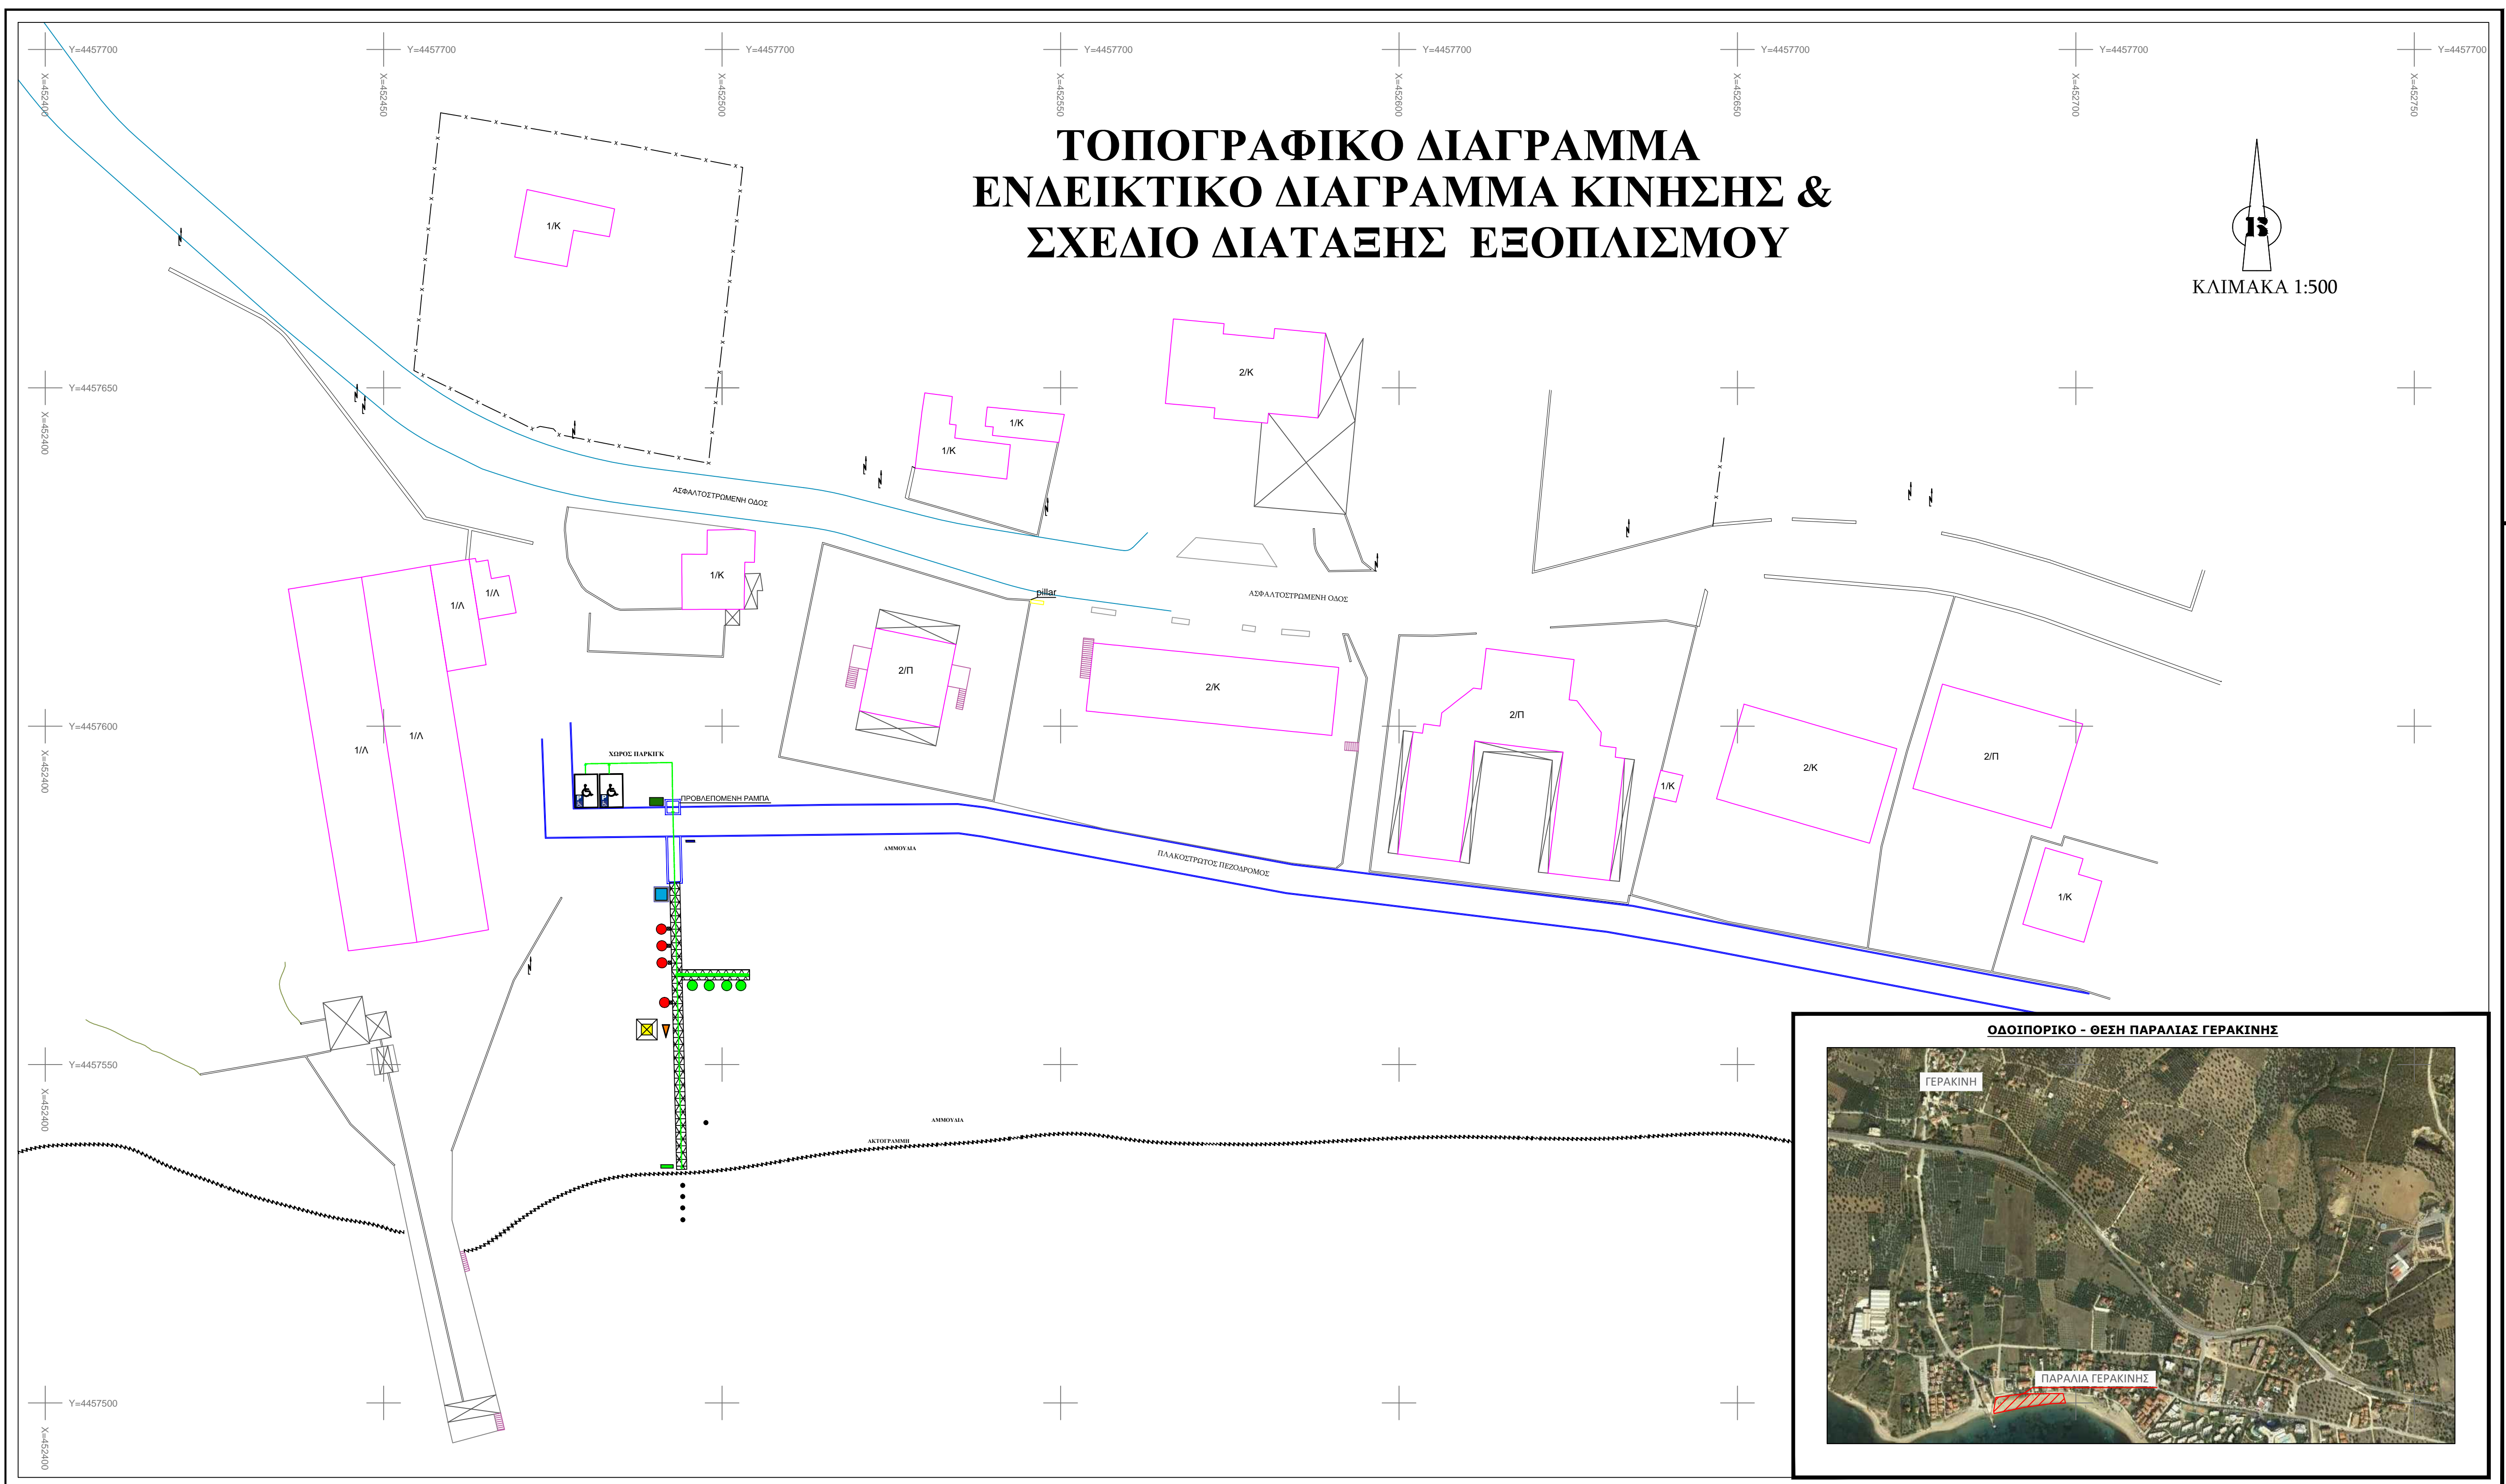

**ΥΠΟΜΝΗΜΑ**

- Αναφέρεται κίνηση από το σημείο κατά την παράβαση θέσης στάθμησης και στο χώρο στάθμευσης οι αποστάσεις των κωδών δεικνύονται στην καρτέλα
1. Θέση στάθμευσης
  2. Διάδρομος κίνησης
  3. Πύνακας επικοινωνίας
  4. Σημάδι επικοινωνίας παραλλήλως
  5. Πύνακας φωτισμού
  6. Σημάδι θέσης επίπλων με κωδ. Προβλεπόμενα
  7. Σημάδι θέσης επίπλων με προβλεπόμενα κωδών
  8. Πύνακας χρηματικής καθόλησης
  9. Φάρος με φωτισμένα κωδών
  10. Σημάδι για προαναγγελία
  11. Τυλίξιμο / αποκλίση
  12. Κωδών επιφάνειας

- ΥΠΟΜΝΗΜΑ ΣΥΜΒΟΛΙΣΜΟΥ**
- Τοίχο
  - Κτίριο
  - Ασφαλτος
  - Κράσπεδο
  - Κατασκευή από ακυρόθετα
  - Ακτογραμμή
  - Φρύδι πηρανού
  - Φράχτης
  - Ασφαλτος
  - Υπόστεγο
  - Παράτη
  - Κολώνια ΔΕΗ

<b>ΕΛΛΗΝΙΚΗ ΔΗΜΟΚΡΑΤΙΑ</b> <b>ΠΕΡΙΦΕΡΕΙΑ ΚΕΝΤΡΙΚΗΣ ΜΑΚΕΔΟΝΙΑΣ</b> <b>ΠΕΡΙΦΕΡΕΙΑΚΗ ΕΝΟΤΗΤΑ ΧΑΛΚΙΔΙΚΗΣ</b> <b>ΔΗΜΟΣ ΠΟΛΥΓΥΡΟΥ</b>		
<b>ΕΡΓΟ</b>	:	<b>ΟΛΟΚΛΗΡΩΜΕΝΟΣ ΤΟΥΡΙΣΤΙΚΟΣ ΠΡΟΣΒΑΣΙΜΟΣ ΘΑΛΑΣΣΙΟΣ ΠΡΟΟΡΙΣΜΟΣ</b>
<b>ΘΕΣΗ</b>	:	Παραλία Γερακινής Δ.Κ. Πολυγύρου, Δ.Ε. Πολυγύρου Δήμος Πολυγύρου
<b>ΘΕΜΑ ΣΧΕΔΙΟΥ</b>		<b>ΑΡΙΘΜΟΣ ΣΧΕΔΙΟΥ</b>
<b>ΔΙΑΓΡΑΜΜΑ ΚΙΝΗΣΗΣ ΑΜΕΑ</b>		<b>2</b>
<b>ΚΛΙΜΑΚΑ 1:500</b> <b>ΧΡΟΝΟΣ ΜΕΛΕΤΗΣ : 16/1/2018</b>		
<b>ΣΥΝΤΑΧΘΗΚΕ</b>	<b>ΕΓΚΡΙΘΗΚΕ</b>	<b>ΘΕΩΡΗΘΗΚΕ</b>

