



ΑΠΟΣΠΑΣΜΑ ΓΥΣ 1:5000

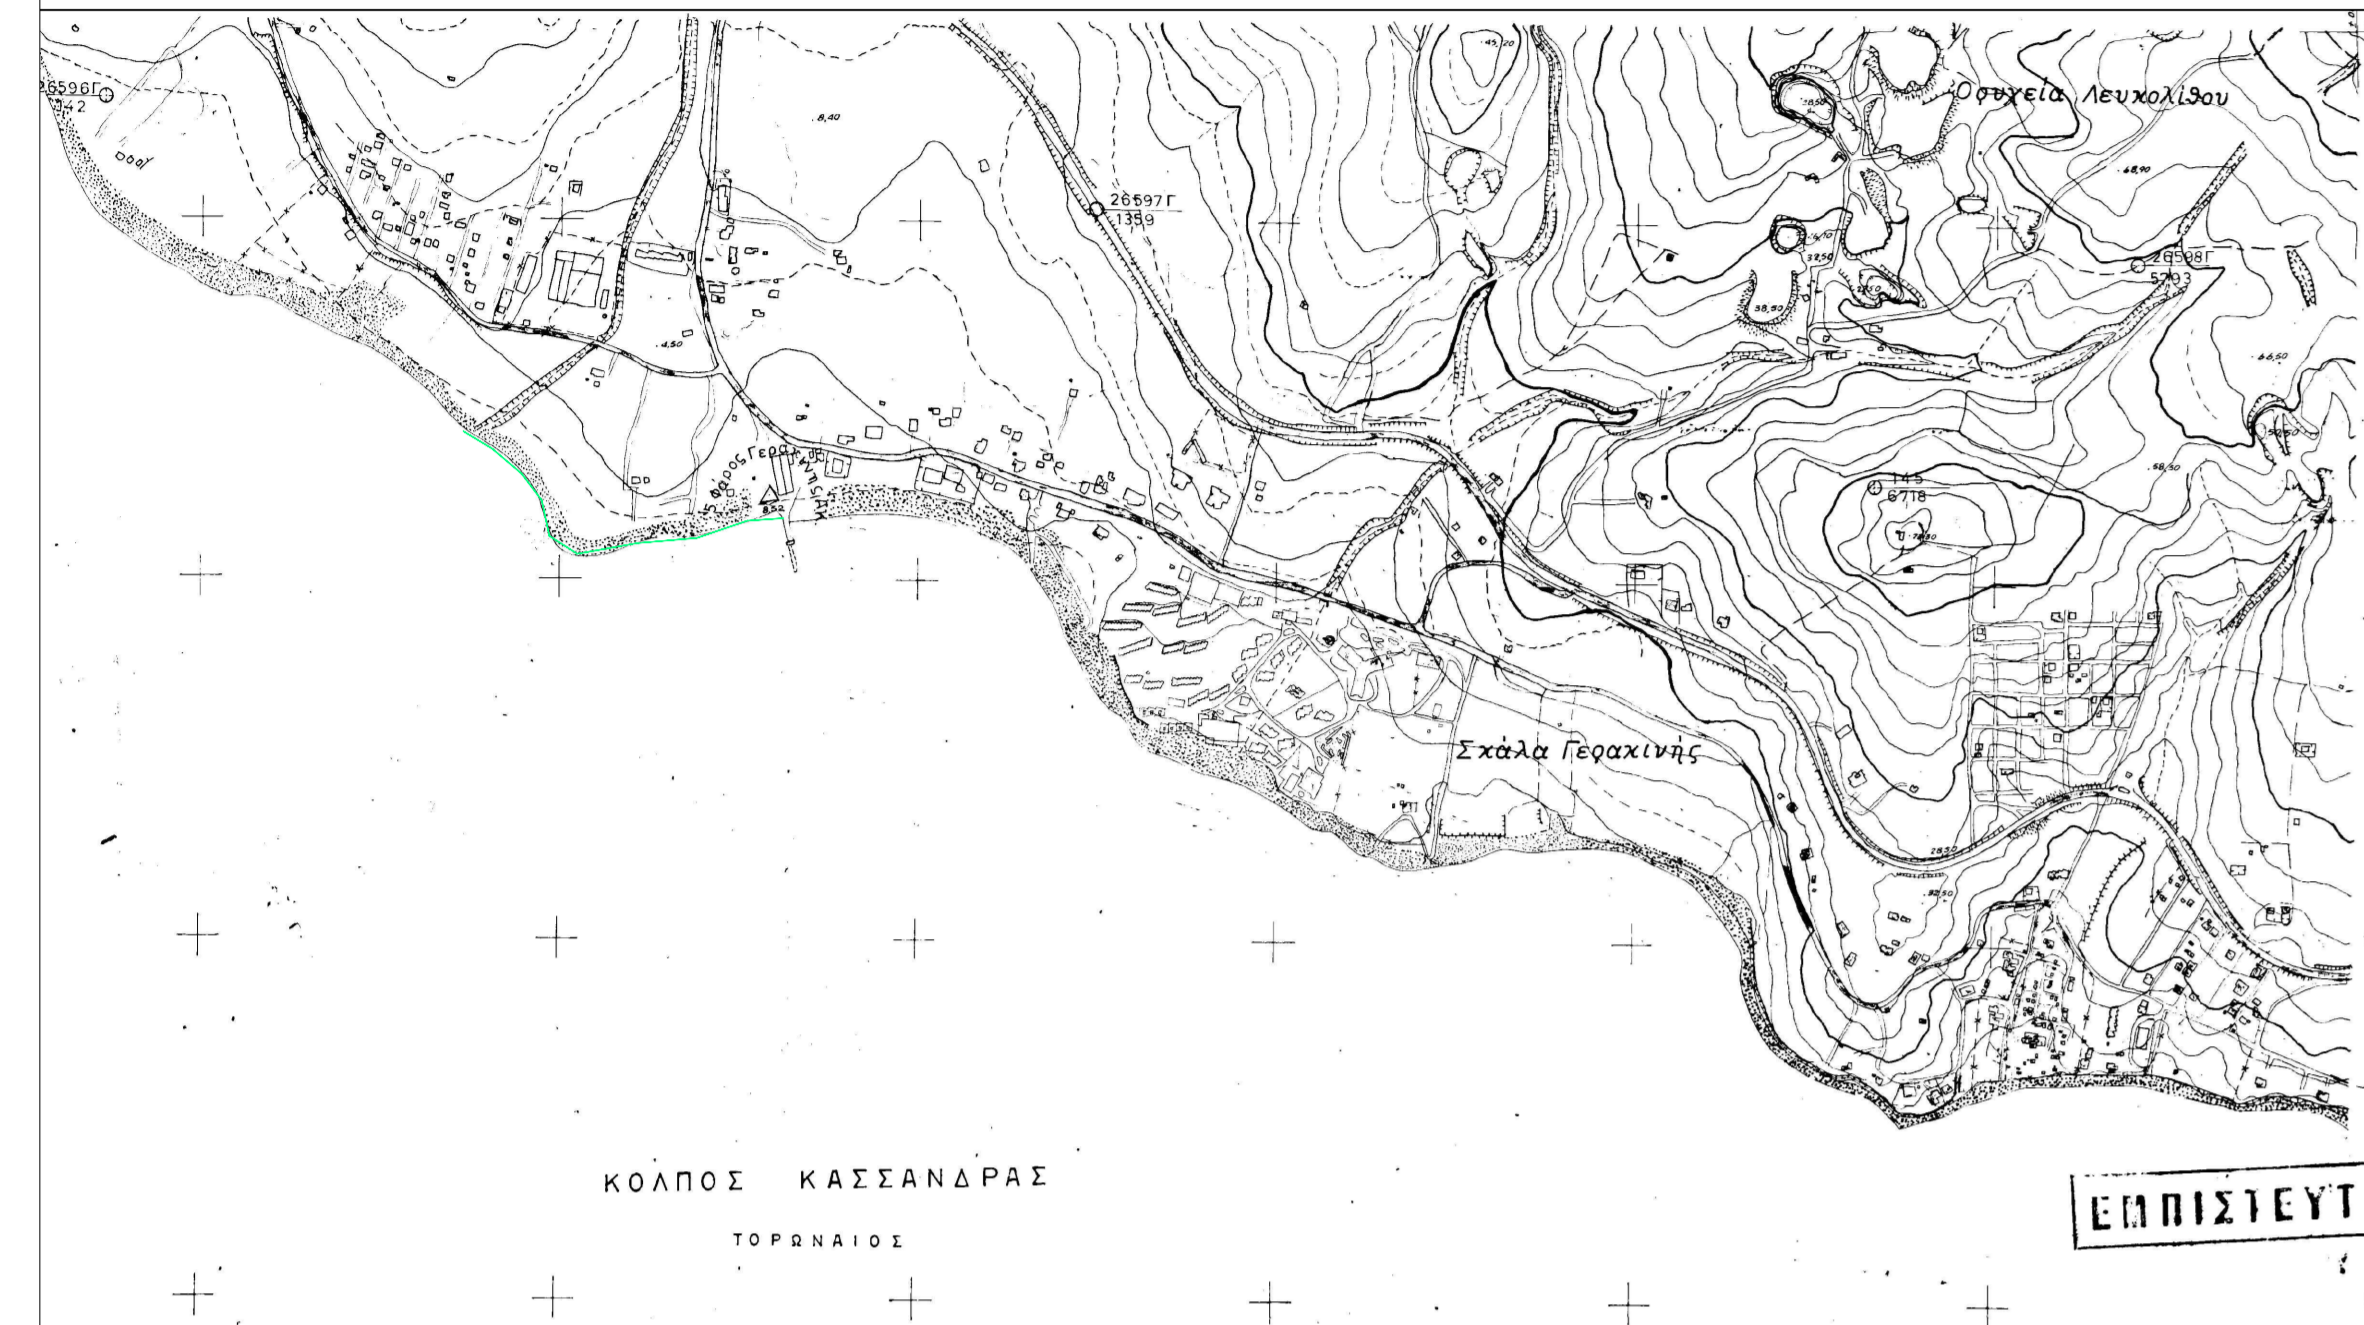

ΘΑΛΑΣΣΙΑ ΖΩΝΗ ΛΙΜΕΝΑ ΚΛΙΜΑΚΑ 1:5000


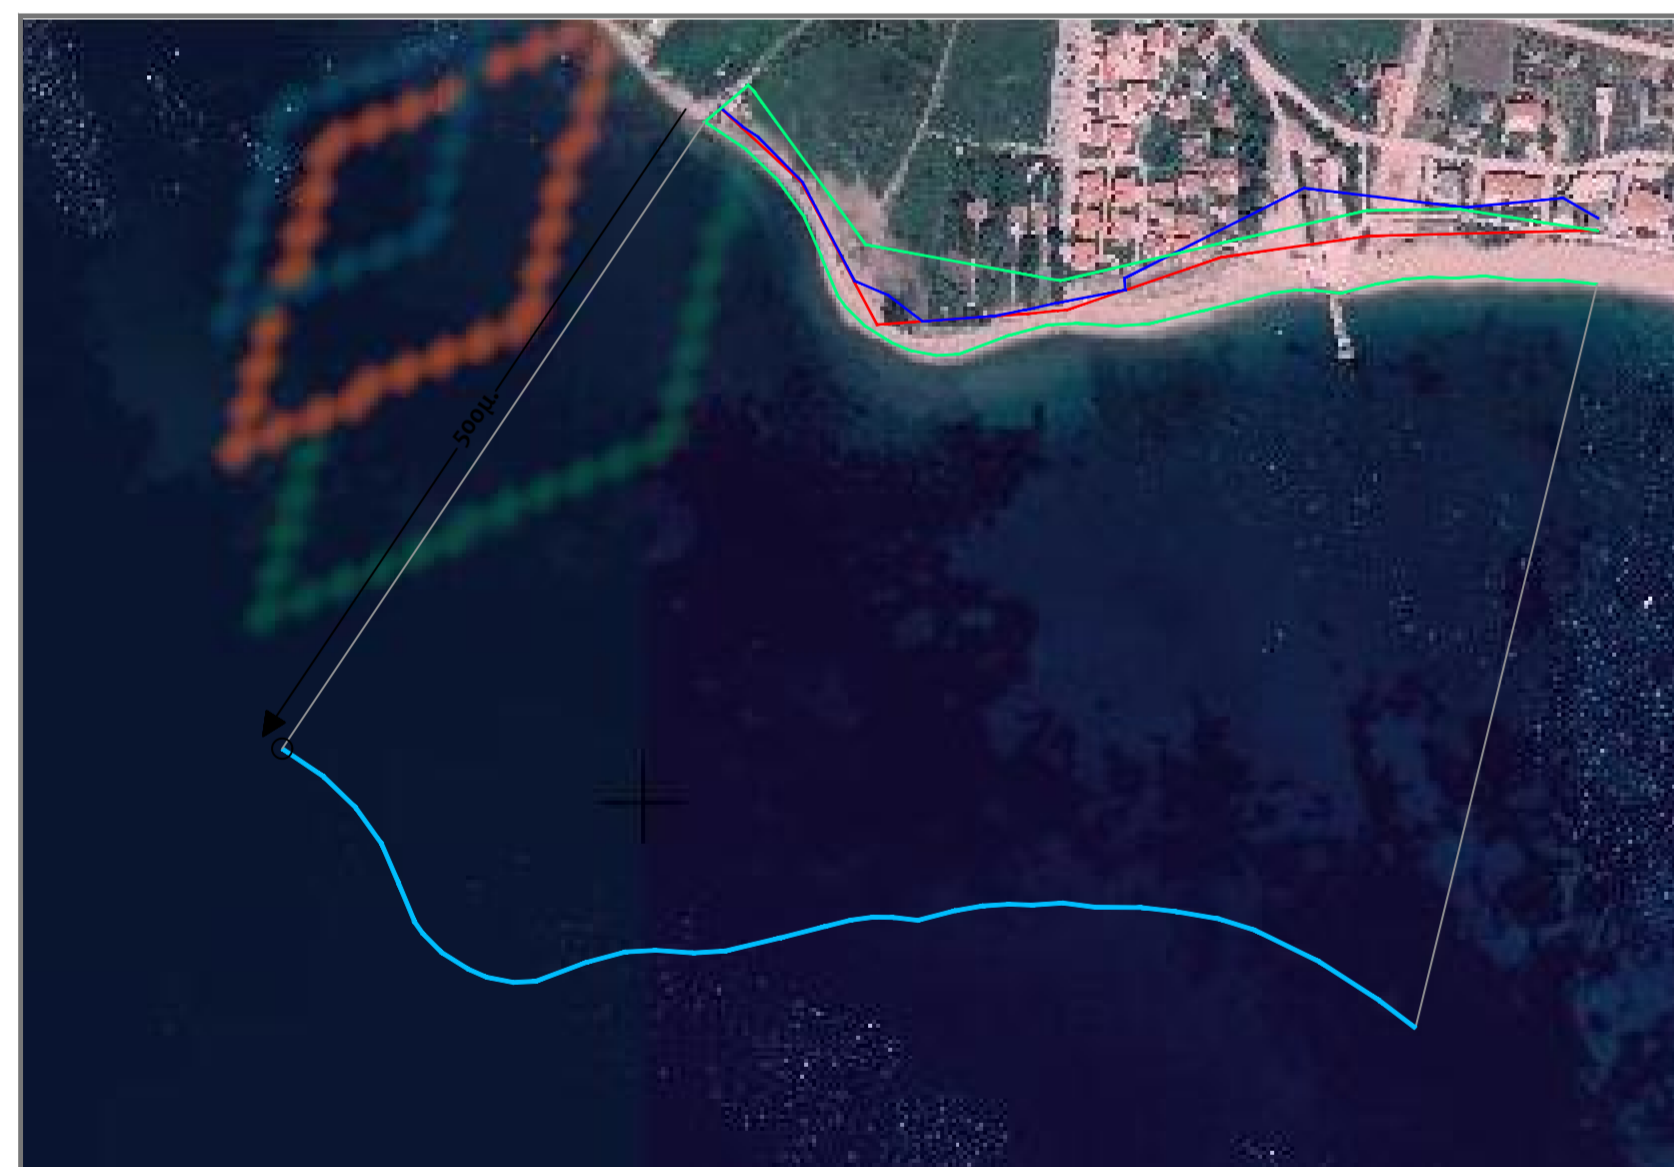


ΥΠΟΜΝΗΜΑ ΣΥΜΒΟΛΙΣΜΟΥ

	ΘΑΛΑΣΣΙΑ ΖΩΝΗ ΛΙΜΕΝΑ		Α' ΖΩΝΗ ΧΡΗΜΑΤΙΚΟΥ ΑΝΤΑΛΛΑΓΜΑΤΟΣ
	ΧΕΡΣΑΙΑ ΖΩΝΗ ΛΙΜΕΝΑ		Β' ΖΩΝΗ ΧΡΗΜΑΤΙΚΟΥ ΑΝΤΑΛΛΑΓΜΑΤΟΣ
	ΟΡΙΟΓΡΑΜΜΗ ΑΙΓΙΛΑΟΥ		Γ' ΖΩΝΗ ΧΡΗΜΑΤΙΚΟΥ ΑΝΤΑΛΛΑΓΜΑΤΟΣ
	ΠΑΛΑΙΟΣ ΑΙΓΙΛΑΟΣ		

ΕΓΣΑ '87 Εγκάρσια Μερκατορική Προβολή

Ελλειψοειδές αναφοράς GRS 80 (a= 6378137 m, 1/f= 298.257222101
Προβολή: Εγκάρσια Μερκατορική
Κεντρικός Μεσημβρινός λo= 24°00'00" με kο= 0.999657
Τετμημένη Κεντρικού Μεσημβρινού: +500
Γεωγραφικό πλάτος αναφοράς: 0°00'00"

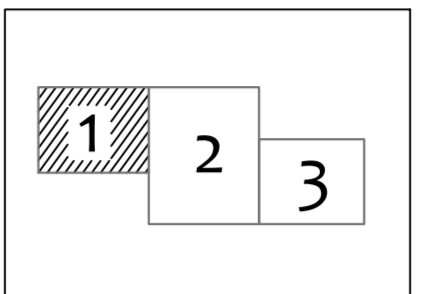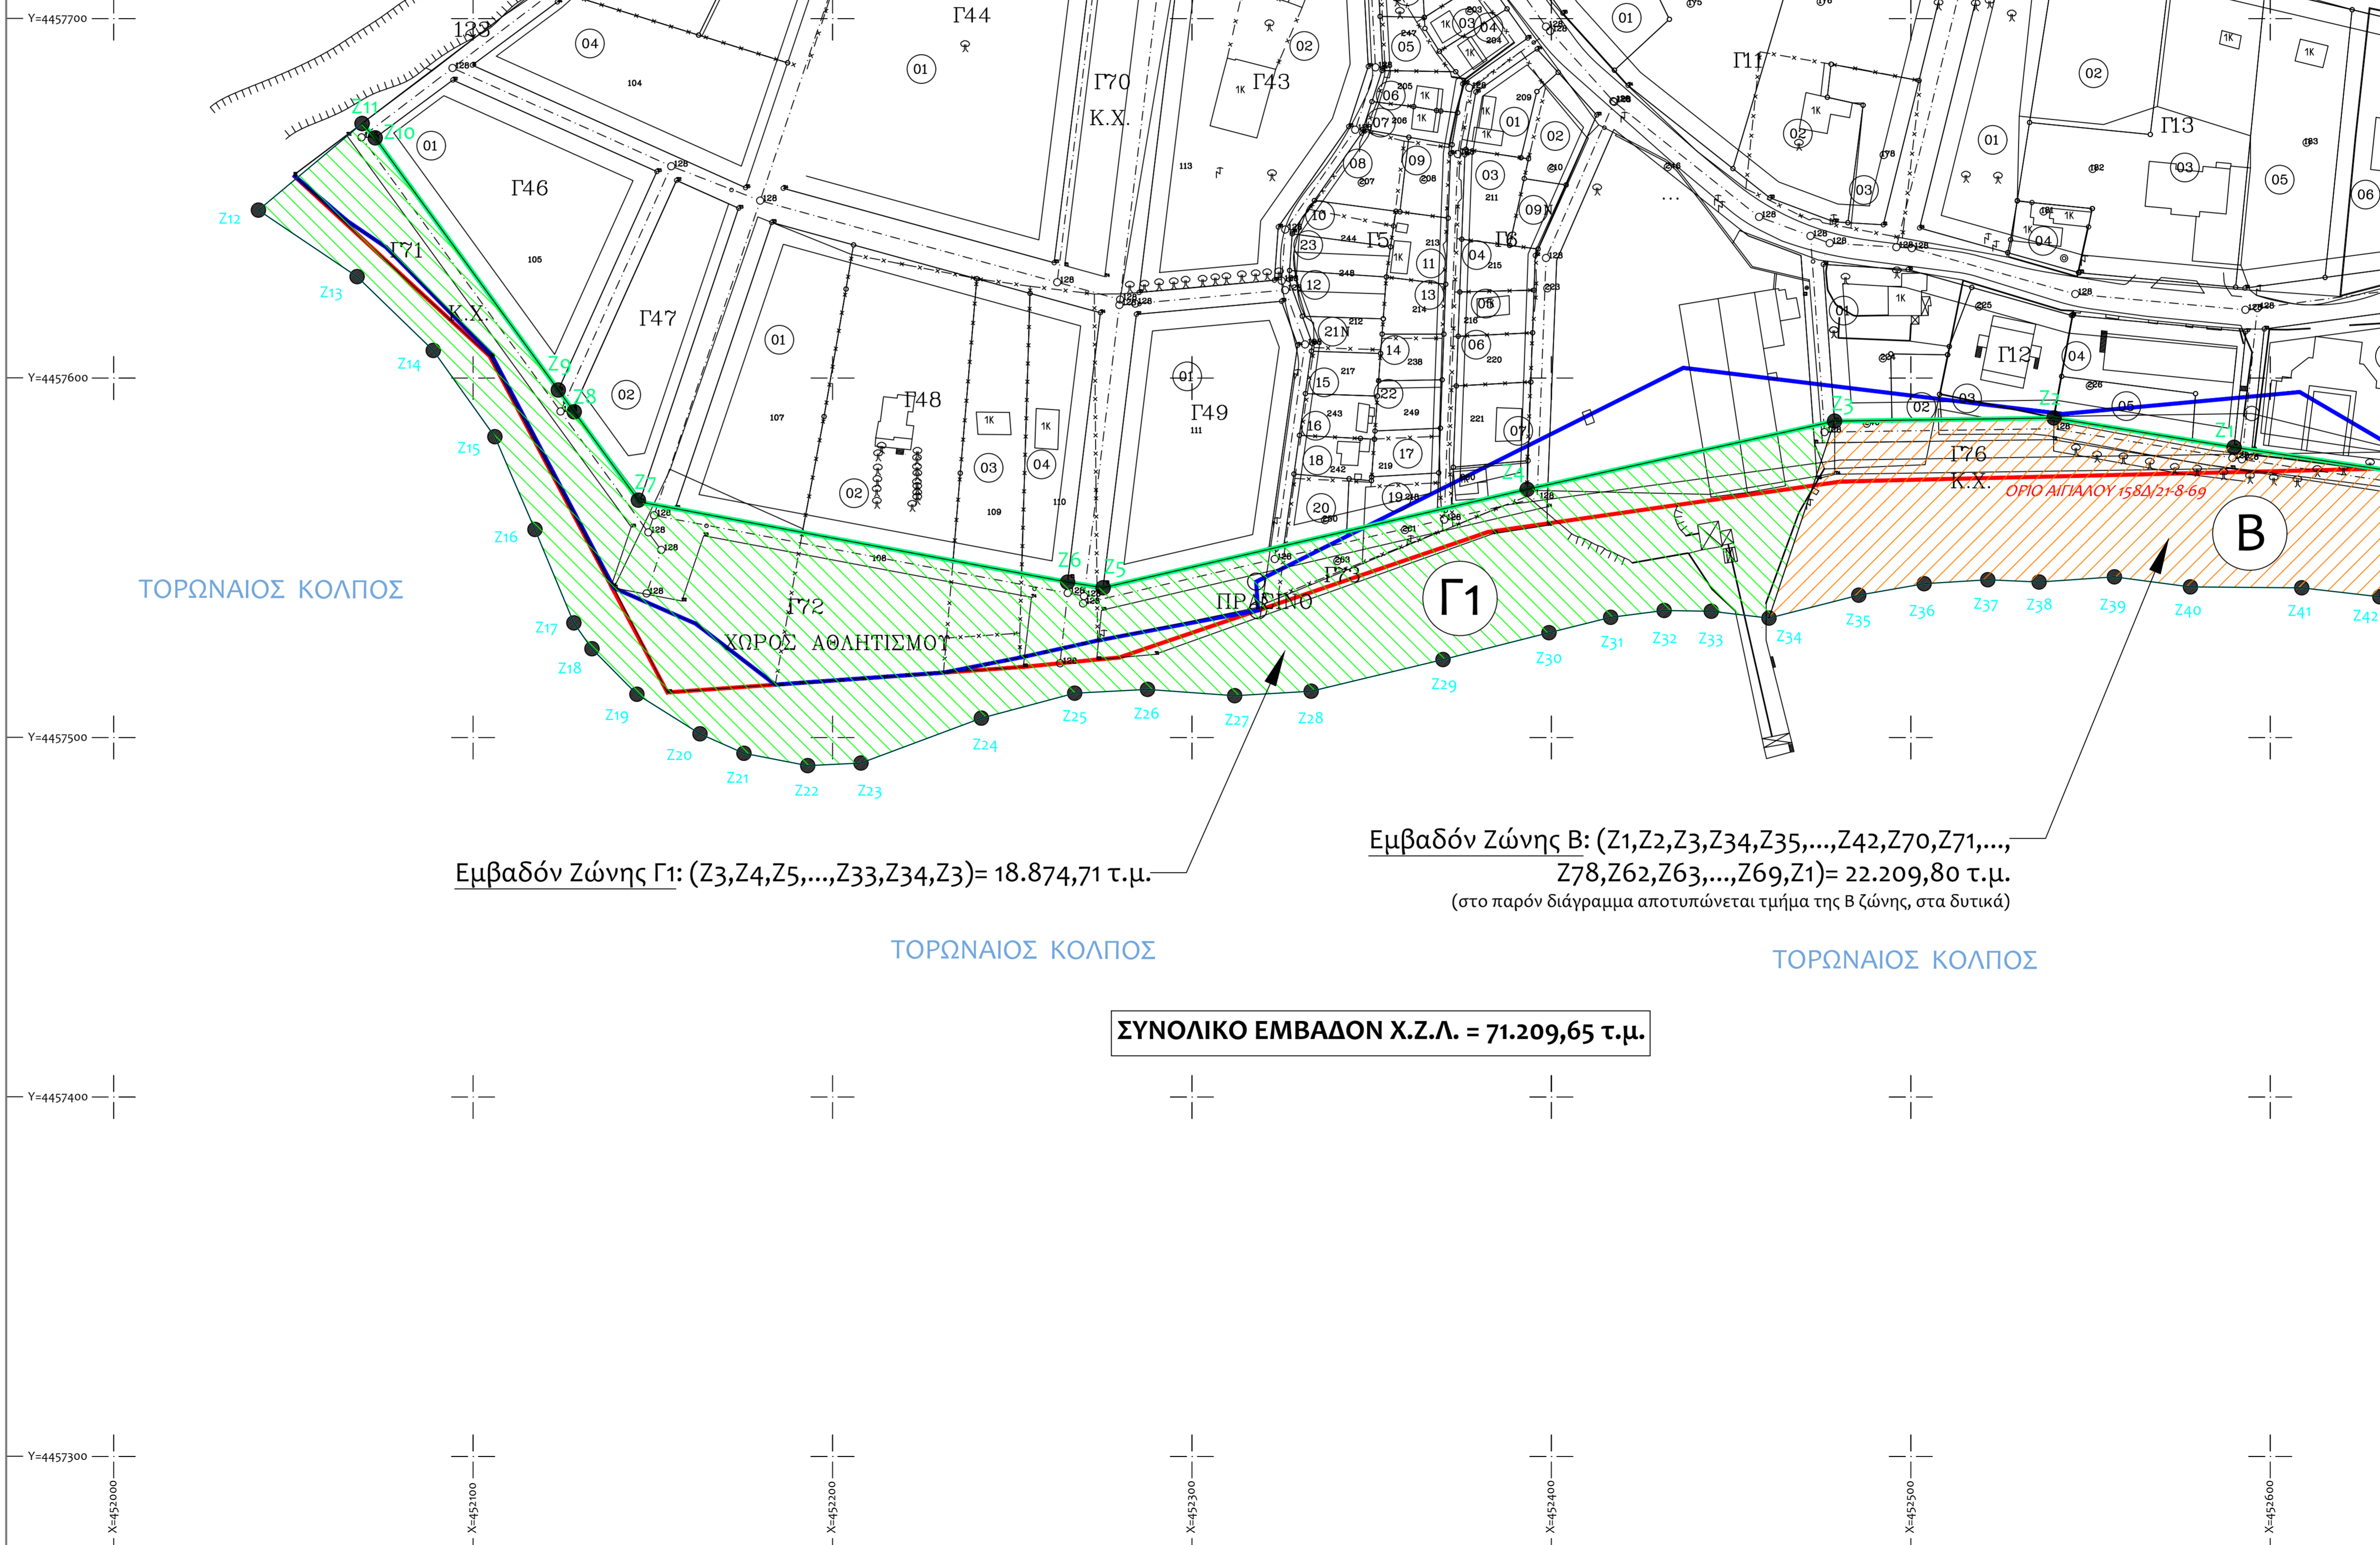

Πίνακας Συντεταγμένων Κορυφών Χερσαίας Ζώνης Λιμένα			Πίνακας Συντεταγμένων Κορυφών Ακτογραμμής		
α/α	X	Y	α/α	X	Y
Z1	452589.92	4457580.74	Z22	452193.09	4457492.18
Z2	452539.84	4457588.88	Z23	452207.90	4457492.91
Z3	452478.77	4457588.02	Z24	452241.40	4457505.40
Z4	452393.24	4457569.05	Z25	452267.36	4457512.34
Z5	452275.28	4457541.67	Z26	452287.62	4457513.38
Z6	452265.39	4457543.24	Z27	452311.88	4457511.63
Z7	452145.97	4457566.04	Z28	452332.16	4457512.89
Z8	452128.13	4457590.61	Z29	452369.83	4457521.69
Z9	452123.71	4457596.68	Z30	452399.32	4457529.15
Z10	452072.76	4457666.82	Z31	452416.48	4457533.43
Z11	452069.11	4457670.81	Z32	452431.36	4457535.34
			Z33	452444.47	4457535.12
			Z34	452460.52	4457533.23
			Z35	452485.50	4457539.60
			Z36	452503.69	4457542.78
			Z37	452521.41	4457543.88
			Z38	452535.68	4457543.26
			Z39	452556.63	4457544.70
			Z40	452577.77	4457541.90
			Z41	452608.73	4457541.66
			Z42	452630.47	4457539.16

ΕΛΛΗΝΙΚΗ ΔΗΜΟΚΡΑΤΙΑ
ΠΕΡΙΦΕΡΕΙΑ ΚΕΝΤΡΙΚΗΣ ΜΑΚΕΔΟΝΙΑΣ
Π.Ε. ΧΑΛΚΙΔΙΚΗΣ
ΔΗΜΟΣ ΠΟΛΥΓΥΡΟΥ
Δ/νση Τεχνικών Υπηρεσιών Πολεοδομίας & Περιβάλλοντος
Τμήμα Τεχνικών Υπηρεσιών

έργο ΚΑΘΟΡΙΣΜΟΣ ΖΩΝΩΝ ΧΡΗΜΑΤΙΚΟΥ ΑΝΤΑΛΛΑΓΜΑΤΟΣ ΓΙΑ ΠΑΡΑΧΩΡΗΣΗ ΙΔΙΟΤΗΤΟΥ ΔΙΚΑΙΩΜΑΤΟΣ ΧΡΗΣΗΣ ΕΝΤΟΣ ΤΗΣ ΧΕΡΣΑΙΑΣ ΖΩΝΗΣ ΛΙΜΕΝΑ ΓΕΡΑΚΙΝΗΣ

θέση ΠΑΡΑΛΙΑ ΓΕΡΑΚΙΝΗΣ

μελετητής ΤΕΧΝΙΚΗ ΥΠΗΡΕΣΙΑ ΔΗΜΟΥ ΠΟΛΥΓΥΡΟΥ

θέμα σχεδίου	ο μελετητής
ΤΟΠΟΓΡΑΦΙΚΟ ΔΙΑΓΡΑΜΜΑ	T-1

ημερομηνία **ΦΕΒΡΟΥΑΡΙΟΣ 2024** κλίμακα **1:1000**

Πολύγυρος 19-02-2024 ΣΥΝΤΑΧΘΗΚΕ Πολύγυρος 19-02-2024 ΘΕΩΡΗΘΗΚΕ