


ΥΠΟΜΝΗΜΑ ΣΥΜΒΟΛΙΣΜΟΥ	Α' ΖΩΝΗ ΧΡΗΜΑΤΙΚΟΥ ΑΝΤΑΛΛΑΓΜΑΤΟΣ

ΕΓΣΑ '87 - Εγκύρια Μητροπολιτική Προβολή
Εξωτερικός αναφοράς: CRS 80 (s= 6378137 m, if= 298.25722101
Προβολή: Εγκύρια Μητροπολιτική
Κεντρικός Μεσημβρινός: λ= 24 00 00" με κο= 0.999657
Τετμημένη Κεντρικού Μεσημβρινού: +500
Γεωγραφικό πλάτος αναφοράς: 0 00 00"

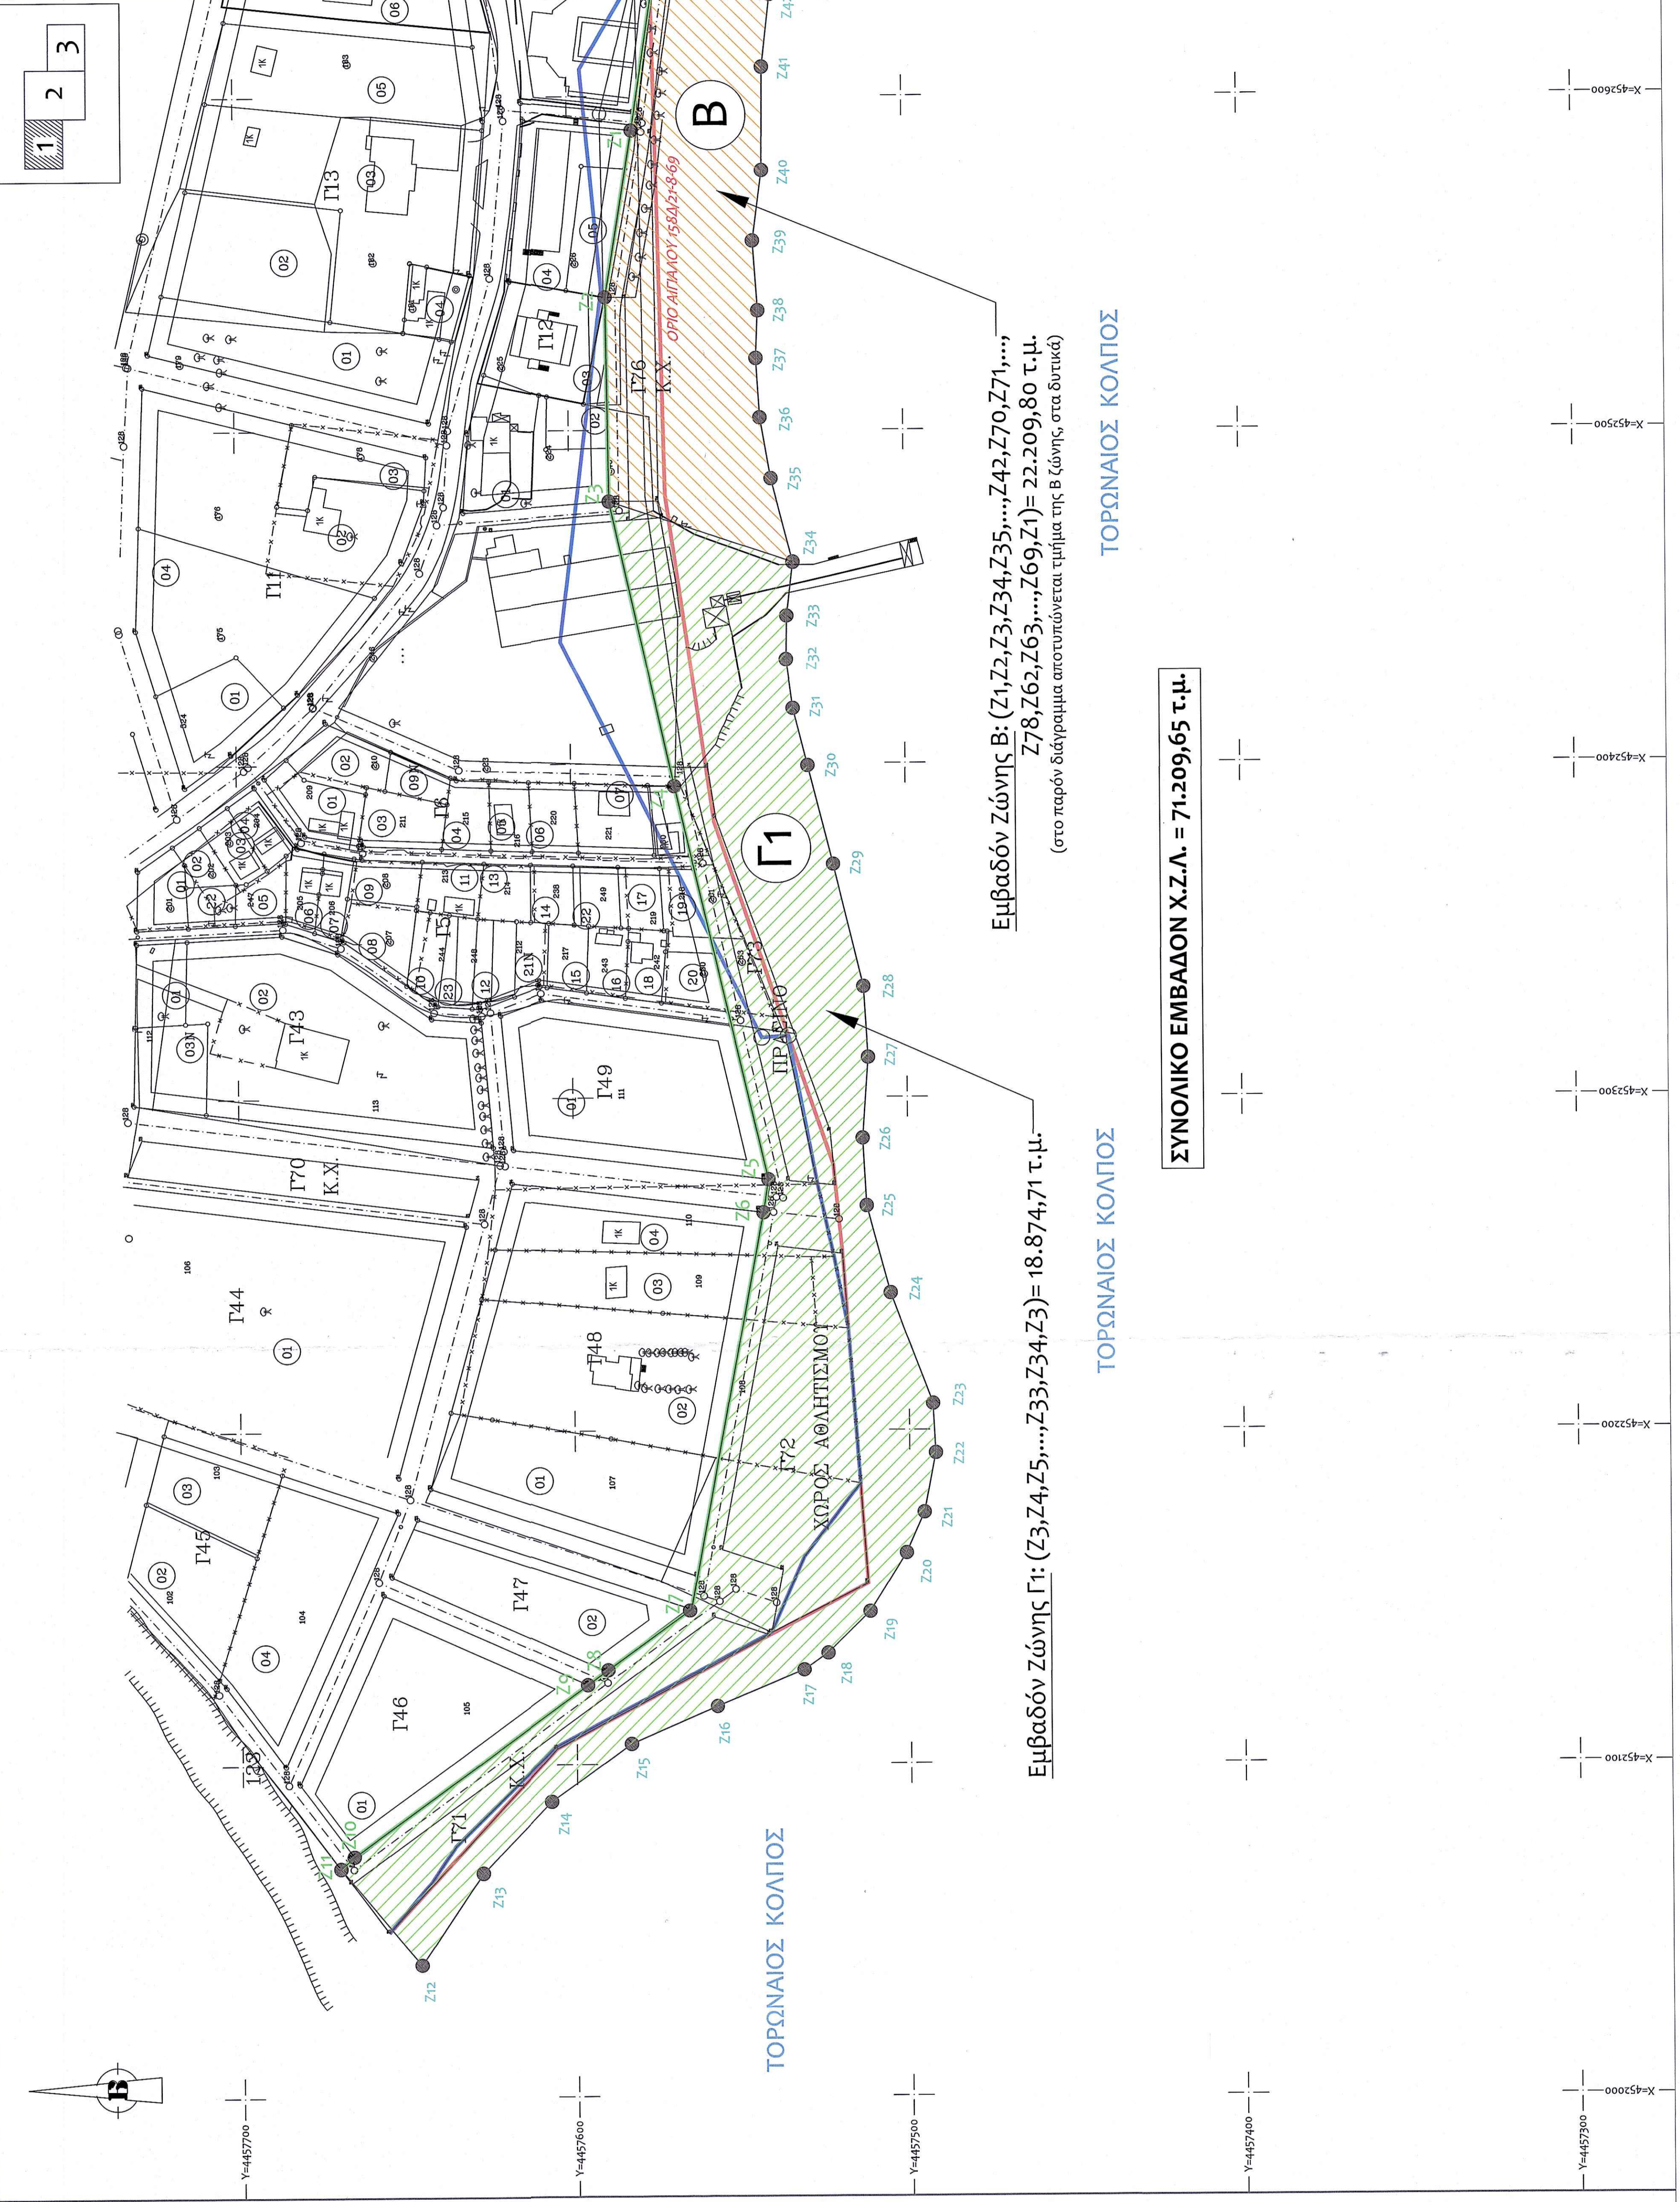

1 2 3

Πίνακας Συντεταγμένων Κορυφών Χερσαίας Ζώνης Λιμένα		Πίνακας Συντεταγμένων Κορυφών Ακτογραμμής			
α/α	X	Y	α/α	X	Y
Z1	452589.92	445780.74	Z23	452193.09	4457492.18
Z2	452539.84	445788.88	Z24	452207.90	4457492.91
Z3	452478.77	445788.02	Z25	452241.40	4457505.40
Z4	452393.24	445769.05	Z26	452307.36	4457512.34
Z5	452275.28	4457541.67	Z27	452287.62	4457513.38
Z6	452265.39	4457543.24	Z28	452311.88	4457511.63
Z7	452145.97	4457566.04	Z29	452333.16	4457512.89
Z8	452128.13	4457590.61	Z30	452339.83	4457521.69
Z9	452123.71	4457596.68	Z31	452339.33	4457529.15
Z10	452072.76	4457666.82	Z32	452416.48	4457533.43
Z11	452069.11	4457670.81	Z33	452431.36	4457535.34
Z12	452040.38	4457646.79	Z34	452444.47	4457535.24
Z13	452067.73	4457638.33	Z35	452460.52	4457533.23
Z14	452080.90	4457607.68	Z36	452485.60	4457539.60
Z15	452106.06	4457583.68	Z37	452503.69	4457442.28
Z16	452177.20	4457557.88	Z38	452521.41	4457543.88
Z17	452128.03	4457531.88	Z39	452556.63	4457543.26
Z18	452193.06	4457534.70	Z40	452577.77	4457544.70
Z19	452165.56	4457512.04	Z41	452608.73	4457541.66
Z20	452163.12	4457501.03	Z42	452630.47	4457539.16
Z21	452175.34	4457495.61			

ΕΛΛΗΝΙΚΗ ΔΗΜΟΚΡΑΤΙΑ
ΠΕΡΙΦΕΡΕΙΑ ΚΕΝΤΡΙΚΗΣ ΜΑΚΕΔΟΝΙΑΣ
ΔΗΜΟΣ ΠΟΛΥΓΥΡΟΥ
Δ/νση Τεχνικών Υπηρεσιών
Τμήμα Τεχνικών Υπηρεσιών

ΚΑΘΟΡΙΣΜΟΣ ΖΩΝΩΝ ΧΡΗΜΑΤΙΚΟΥ ΑΝΤΑΛΛΑΓΜΑΤΟΣ ΓΙΑ ΠΑΡΑΧΩΡΗΣΗ ΙΔΙΩΤΕΡΟΥ ΔΙΚΑΙΩΜΑΤΟΣ ΧΡΗΣΗΣ ΕΝΤΟΣ ΤΗΣ ΧΕΡΣΑΙΑΣ ΖΩΝΗΣ ΛΙΜΕΝΑ ΓΕΡΑΚΙΝΗΣ

Εμβαδόν Ζώνης Β: (Z1,Z2,Z3,Z34,Z35,.....,Z42,Z70,Z71,....., Z78,Z62,Z63,.....,Z69,Z1)= 22.209,80 τ.μ.
(στο παρόν διάγραμμα αποτυπώνεται τμήμα της Β ζώνης, στα δυτικά)

Εμβαδόν Ζώνης Γ: (Z3,Z4,Z5,.....,Z33,Z34,Z3)= 18.874,71 τ.μ.

ΣΥΝΟΛΙΚΟ ΕΜΒΑΔΟΝ Χ.Ζ.Λ. = 71.209,65 τ.μ.

ο μελετητής

ΤΟΠΟΓΡΑΦΙΚΟ ΔΙΑΓΡΑΜΜΑ

Τ-1

θέμα σχεδίου

ημερομηνία
ΦΕΒΡΟΥΑΡΙΟΣ 2024

κλίμακα
1:1000

Πολύγωνος 19-02-2024
ΣΥΝΤΑΚΤΗΚΕ

Πολύγωνος 19-02-2024
ΣΥΝΤΑΚΤΗΚΕ